

KOORDINAČNÍ SITUAČNÍ VÝKRES 1 : 200

SEZNAM STAVEBNÍCH OBJEKTŮ

- SO 01PŘÍPRAVA ÚZEMÍ  
SO 02SDRUŽENÉ NÁDRŽE BIOREAKTORU  
SO 03PROPOJOVACÍ POTRUBÍ  
SO 04ZPEVNĚNÉ PLOCHY  
SO 05OPLOCENÍ  
SO 06TERÉNNÍ A SADOVÉ ÚPRAVY  
SO 07PŘÍPOJKA NN

SEZNAM PROVOZNÍCH SOUBORŮ

- PS 01MECHANICKÉ PŘEDČIŠTĚNÍ  
PS 02BIOLOGICKÉ ČIŠTĚNÍ  
PS 03KALOVÉ HOSPODÁŘSTVÍ  
PS 04TECHNOLOGICKÁ ELEKTROINSTALACE, M+R

LEGENDA:

- ČOV CHOTOVINY – 700 EO – STÁVAJÍCÍ OBJEKTY

Rozšíření ČOV – 1400 EO

Zpevněné plochy – asfalt

Zpevněné plochy – dlažba

Zatrávněné plochy

Obvod staveniště

Příjezd na staveniště

Hranice pozemků dle KN

Dotčené pozemky

STÁVAJÍCÍ INŽENÝRSKÉ SÍTĚ

VODOVOD

JEDNOTNÁ KANALIZACE

KABEL SDĚLOVACÍ – PODZEMNÍ

VEDENÍ NN – PODZEMNÍ

VEDENÍ NN – NADZEMNÍ

VEDENÍ VN – NADZEMNÍ

NOVÉ INŽENÝRSKÉ SÍTĚ

VODOVOD

GRAVITAČNÍ KANALIZACE

TLAKOVÝ VZDUCH

PŘÍPOJKA NN, KABELOVÉ ROZVODY

OCHRANNÉ PÁSMO DÁLNICE (100 m)

HRANICE POZEMKŮ

GEODETICKÉ ZAMĚŘENÍ – VÝŠKY

HRANICE ZELENĚ

GEODETICKÉ ZAMĚŘENÍ – HRANY OBJEKTŮ A TERÉNU

ZAKRESLENÍ VEŠKERÝCH STÁVAJÍCÍCH PODZEMNÍCH INVESTIC JE POUZE ORIENTAČNÍ!

PŘED ZAHÁJENÍM VÝKOPOVÝCH PRACÍ NA STAVBĚ JE POTŘEBA VEŠKERÉ PODZEMNÍ INVESTICE NECHAT VYTÝČIT JEJÍMI SPRÁVCI.

k.ú. Červené Záhorky, obec Chotoviny


SOUŘADNICOVÝ SYSTÉM: JSTK VÝŠKOVÝ SYSTÉM: BpV

|   |            |                     |                    |   |                                                     |
|---|------------|---------------------|--------------------|---|-----------------------------------------------------|
| VYPRACOVAL                                                                                         | PROJEKTANT | HLAV. INŽ. PROJEKTU | AUTORIZOVANÁ OSOBA | <div> <div>PIK VÍTEK</div> <div>inženýrská a projektová kancelář</div> </div>                                                                          |                                                     |
|   | ING. DALÍK | ING. DALÍK          | ING. DALÍK         |   |                                                     |
| INVESTOR OBEC CHOTOVINY                                                                            |            | OSRP TÁBOR          | KÚ JIHOČESKÝ       | <div> <div>ATELIER PRAHA</div> <div>DATUM 11/2024</div> <div>STUPEŇ DPS</div> <div>FORMÁT 8x44</div> <div>MĚŘÍTKO 1:200</div> <div>SOUBOR</div> </div> |                                                     |
| <div> <div>NÁZEV STAVBY</div> <div>CHOTOVINY</div> <div>ROZŠÍŘENÍ A INTENZIFIKACE ČOV</div> </div> |            |                     |                    | ČÍS. SOUPRAVY   |                                                     |
| <div> <div>OBSAH VÝKRESU</div> <div>KOORDINAČNÍ SITUAČNÍ VÝKRES</div> </div>                       |            |                     |                    | <div> <div>ZAK. ČÍSLO</div> <div>24 – 124</div> </div>                                                                                                 | <div> <div>ČÍS. VÝKRESU</div> <div>C.3</div> </div> |

SEZNAM VYTÝČOVACÍCH SOUŘADNIC

| OZNAČENÍ BODU | Y         | X          | POPIS UMÍSTĚNÍ BODU |
|---------------|-----------|------------|---------------------|
| V1            | 734922.18 | 1113422.99 | ROH OPLOCENÍ        |
| V2            | 734916.62 | 1113390.02 | ROH OPLOCENÍ        |
| V3            | 734911.46 | 1113387.4  | ROH OPLOCENÍ        |
| Š1            | 734907.86 | 1113424.06 | KANALIZAČNÍ ŠACHTA  |
| Š2            | 734918.93 | 1113422.2  | KANALIZAČNÍ ŠACHTA  |
| Š3            | 734915.97 | 1029665.55 | KANALIZAČNÍ ŠACHTA  |

VYTÝČENÍ NOVÝCH OBJEKTŮ A ZPEVNĚNÝCH PLOCH BUDE VZTAŽENO KE STÁVAJÍCÍ ČOV.

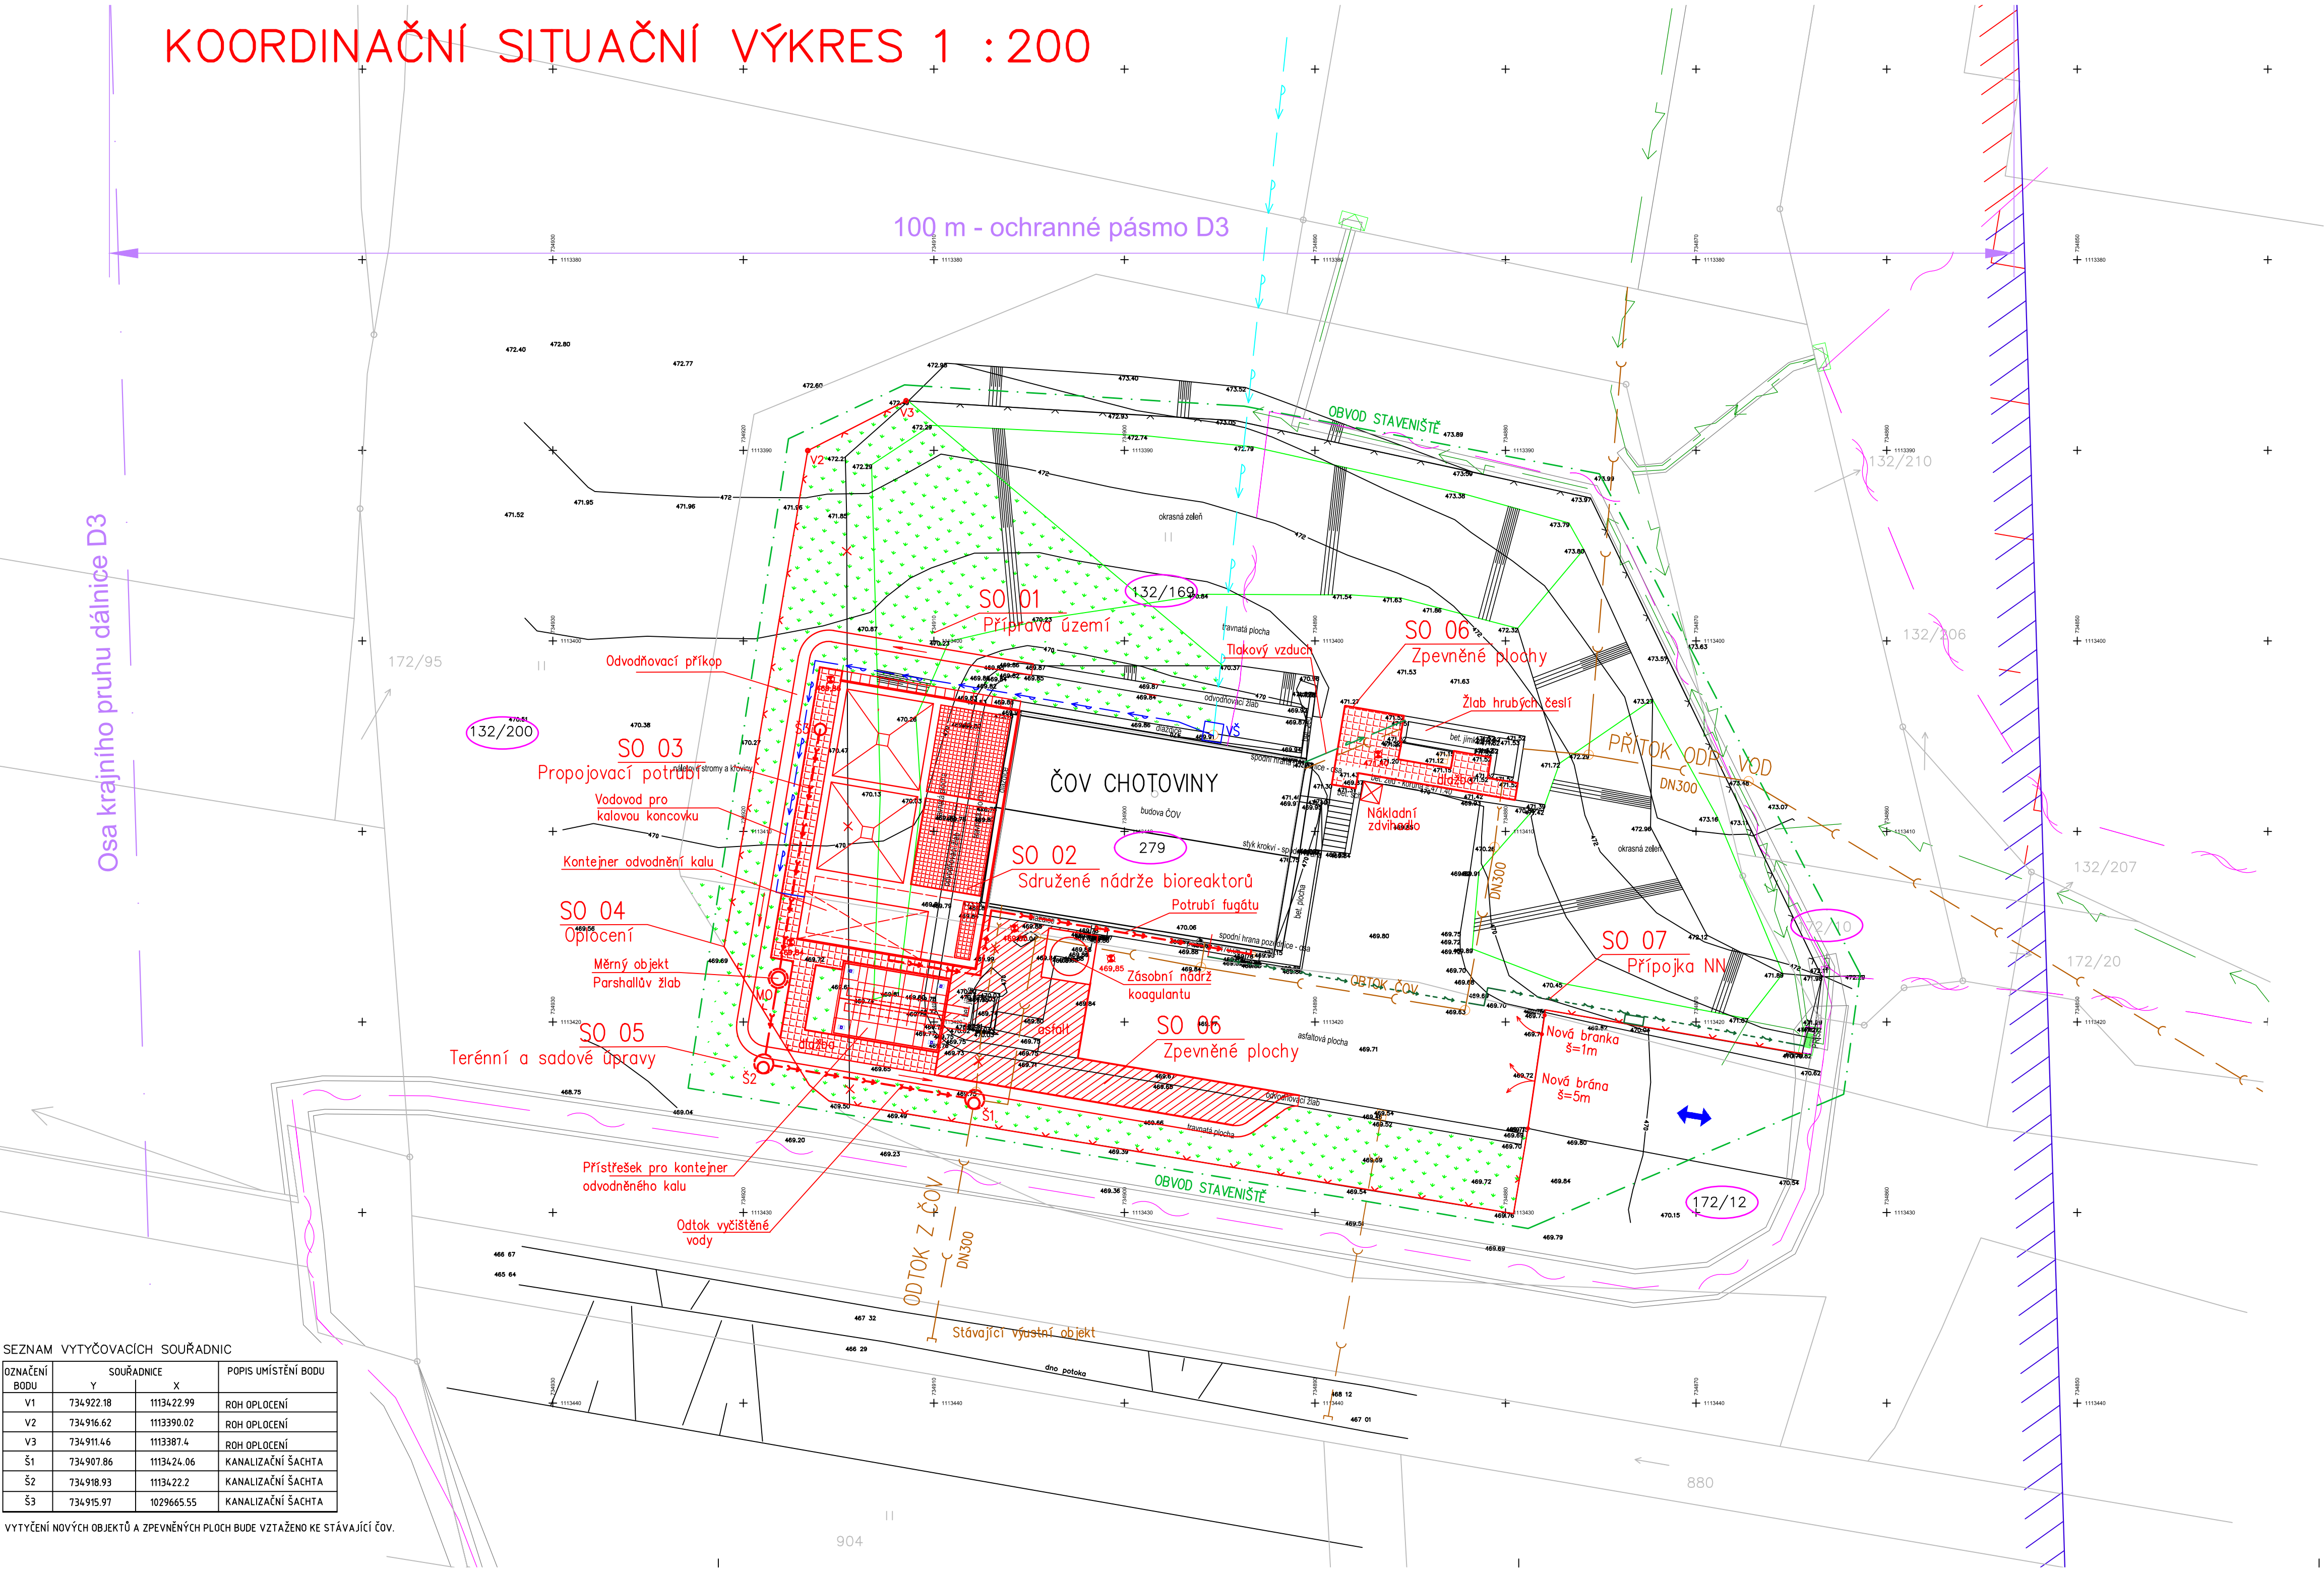

Osa krajního pruhu dálnice D3