



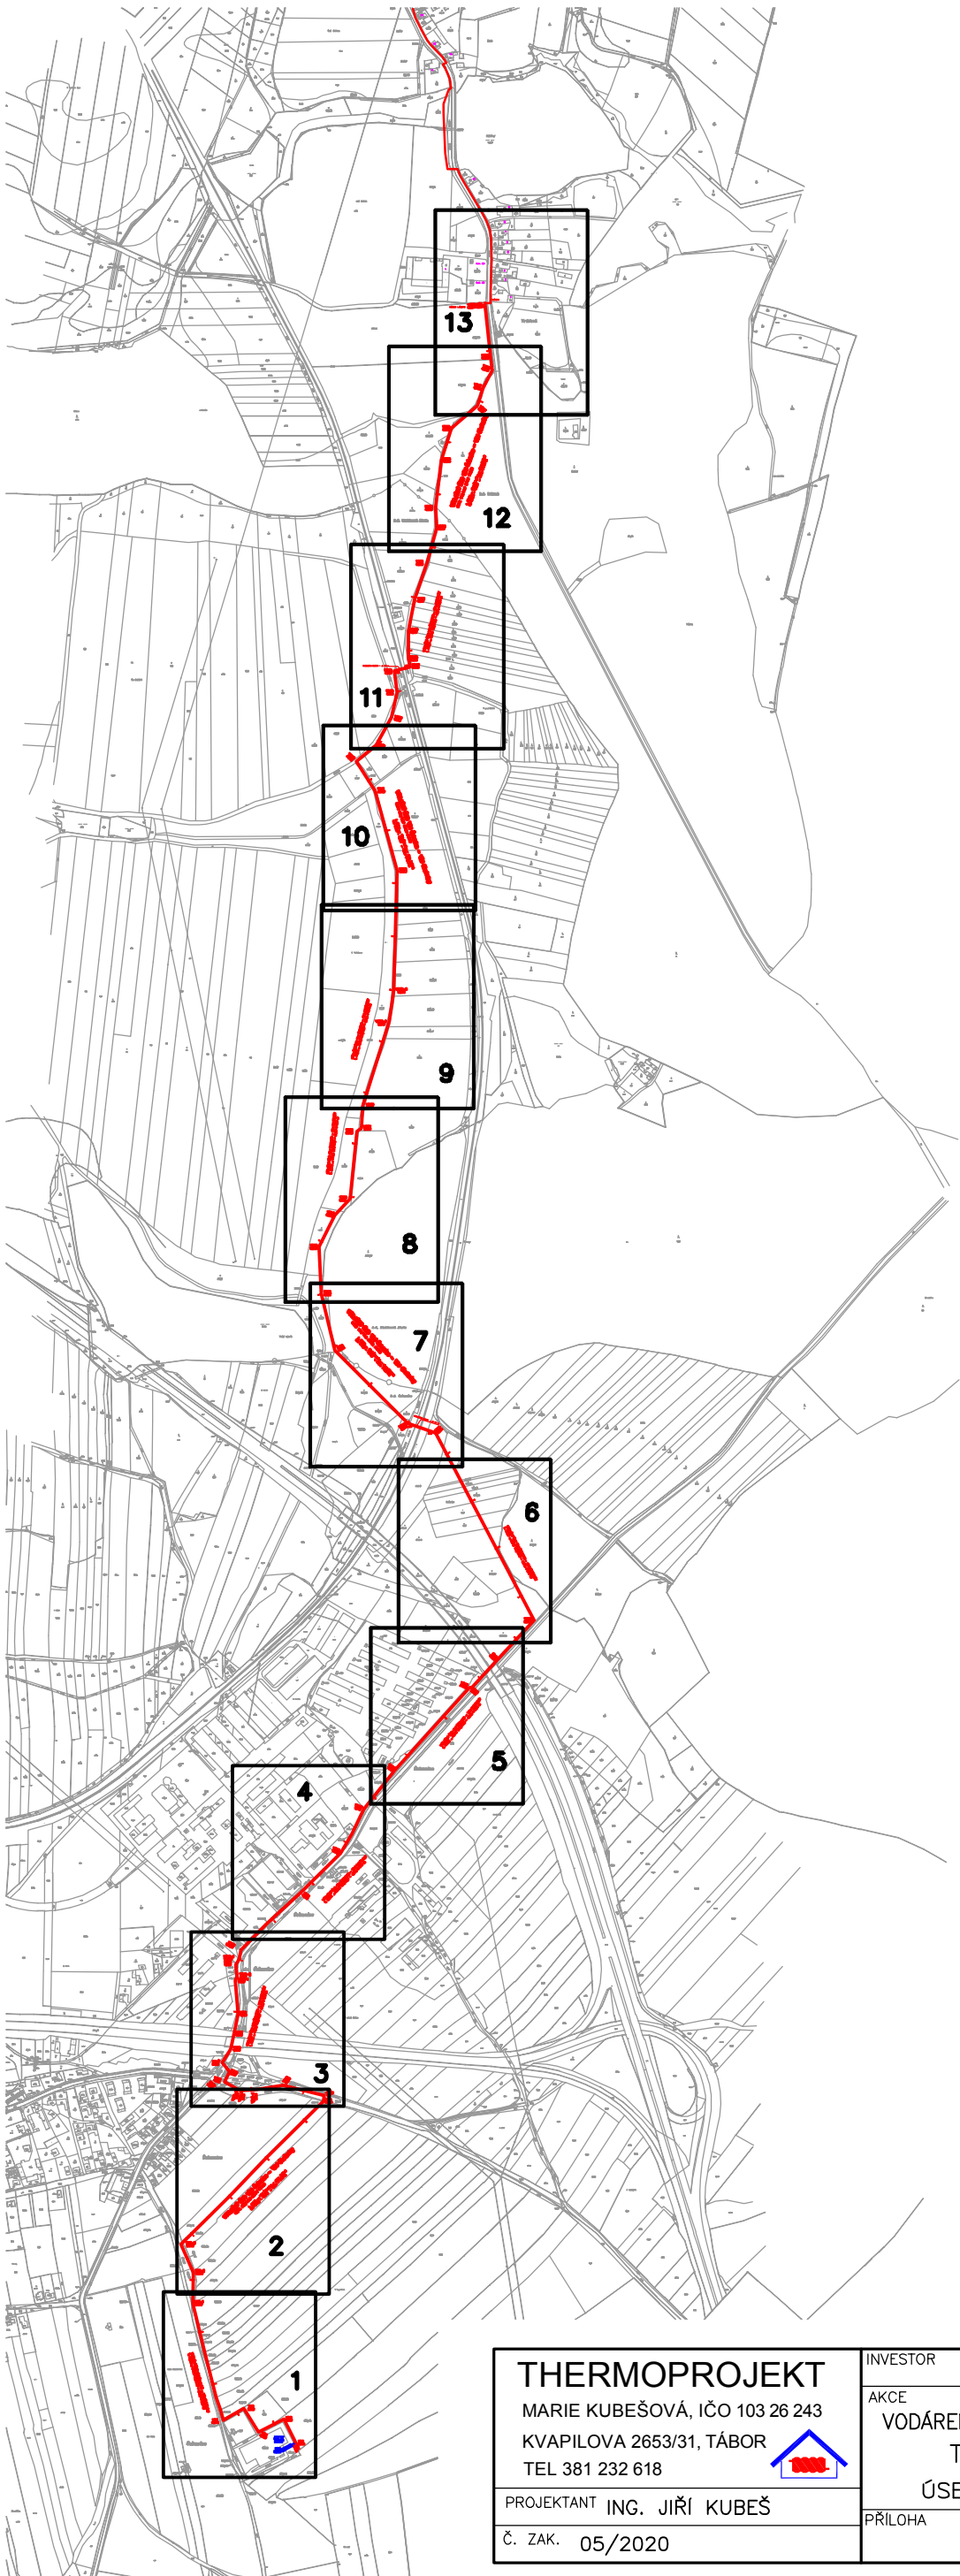


THERMOPROJEKT MARIE KUBEŠOVÁ, IČO 103 26 243 KVAPILOVA 2653/31, TÁBOR TEL 381 232 618 	INVESTOR	Obec CHOTOVINY	DATUM	02/2022
	AKCE	VODÁRENSKÁ SOUSTAVA CHOTOVINSKO TÁBOR – CHOTOVINY	MĚŘÍTKO	1 : 12 500
	PROJEKTANT	ING. JIŘÍ KUBEŠ	FORMÁT	2 x A4
	Č. ZAK.	05/2020	STUP.PD.	DRULS
PŘÍLOHA			Č.PŘÍL.	C.2.0
KLAD LISTŮ SITUACE				

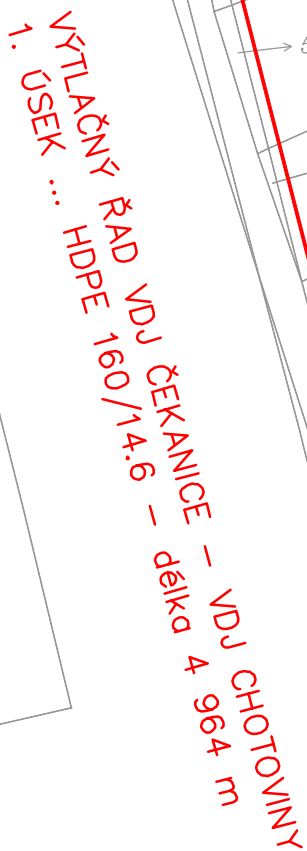

1


THERMOPROJEKT MARIE KUBEŠOVÁ, IČO 103 26 243 KVAPILOVA 2653/31, TÁBOR TEL 381 232 618 	INVESTOR	Obec CHOTOVINY	DATUM	01/2023	
	AKCE	VODÁRENSKÁ SOUSTAVA CHOTOVINSKO TÁBOR – CHOTOVINY k.ú. ČEKANICE	MĚŘÍTKO	1 : 1000	
	PROJEKTANT	ING. JIŘÍ KUBEŠ	FORMÁT	2 x A4	
			STUP.PD.	DRULS	
Č. ZAK.	05/2020	PRÍLOHA	KATASTRÁLNÍ SITUACE	Č.PRÍL.	C.2.1

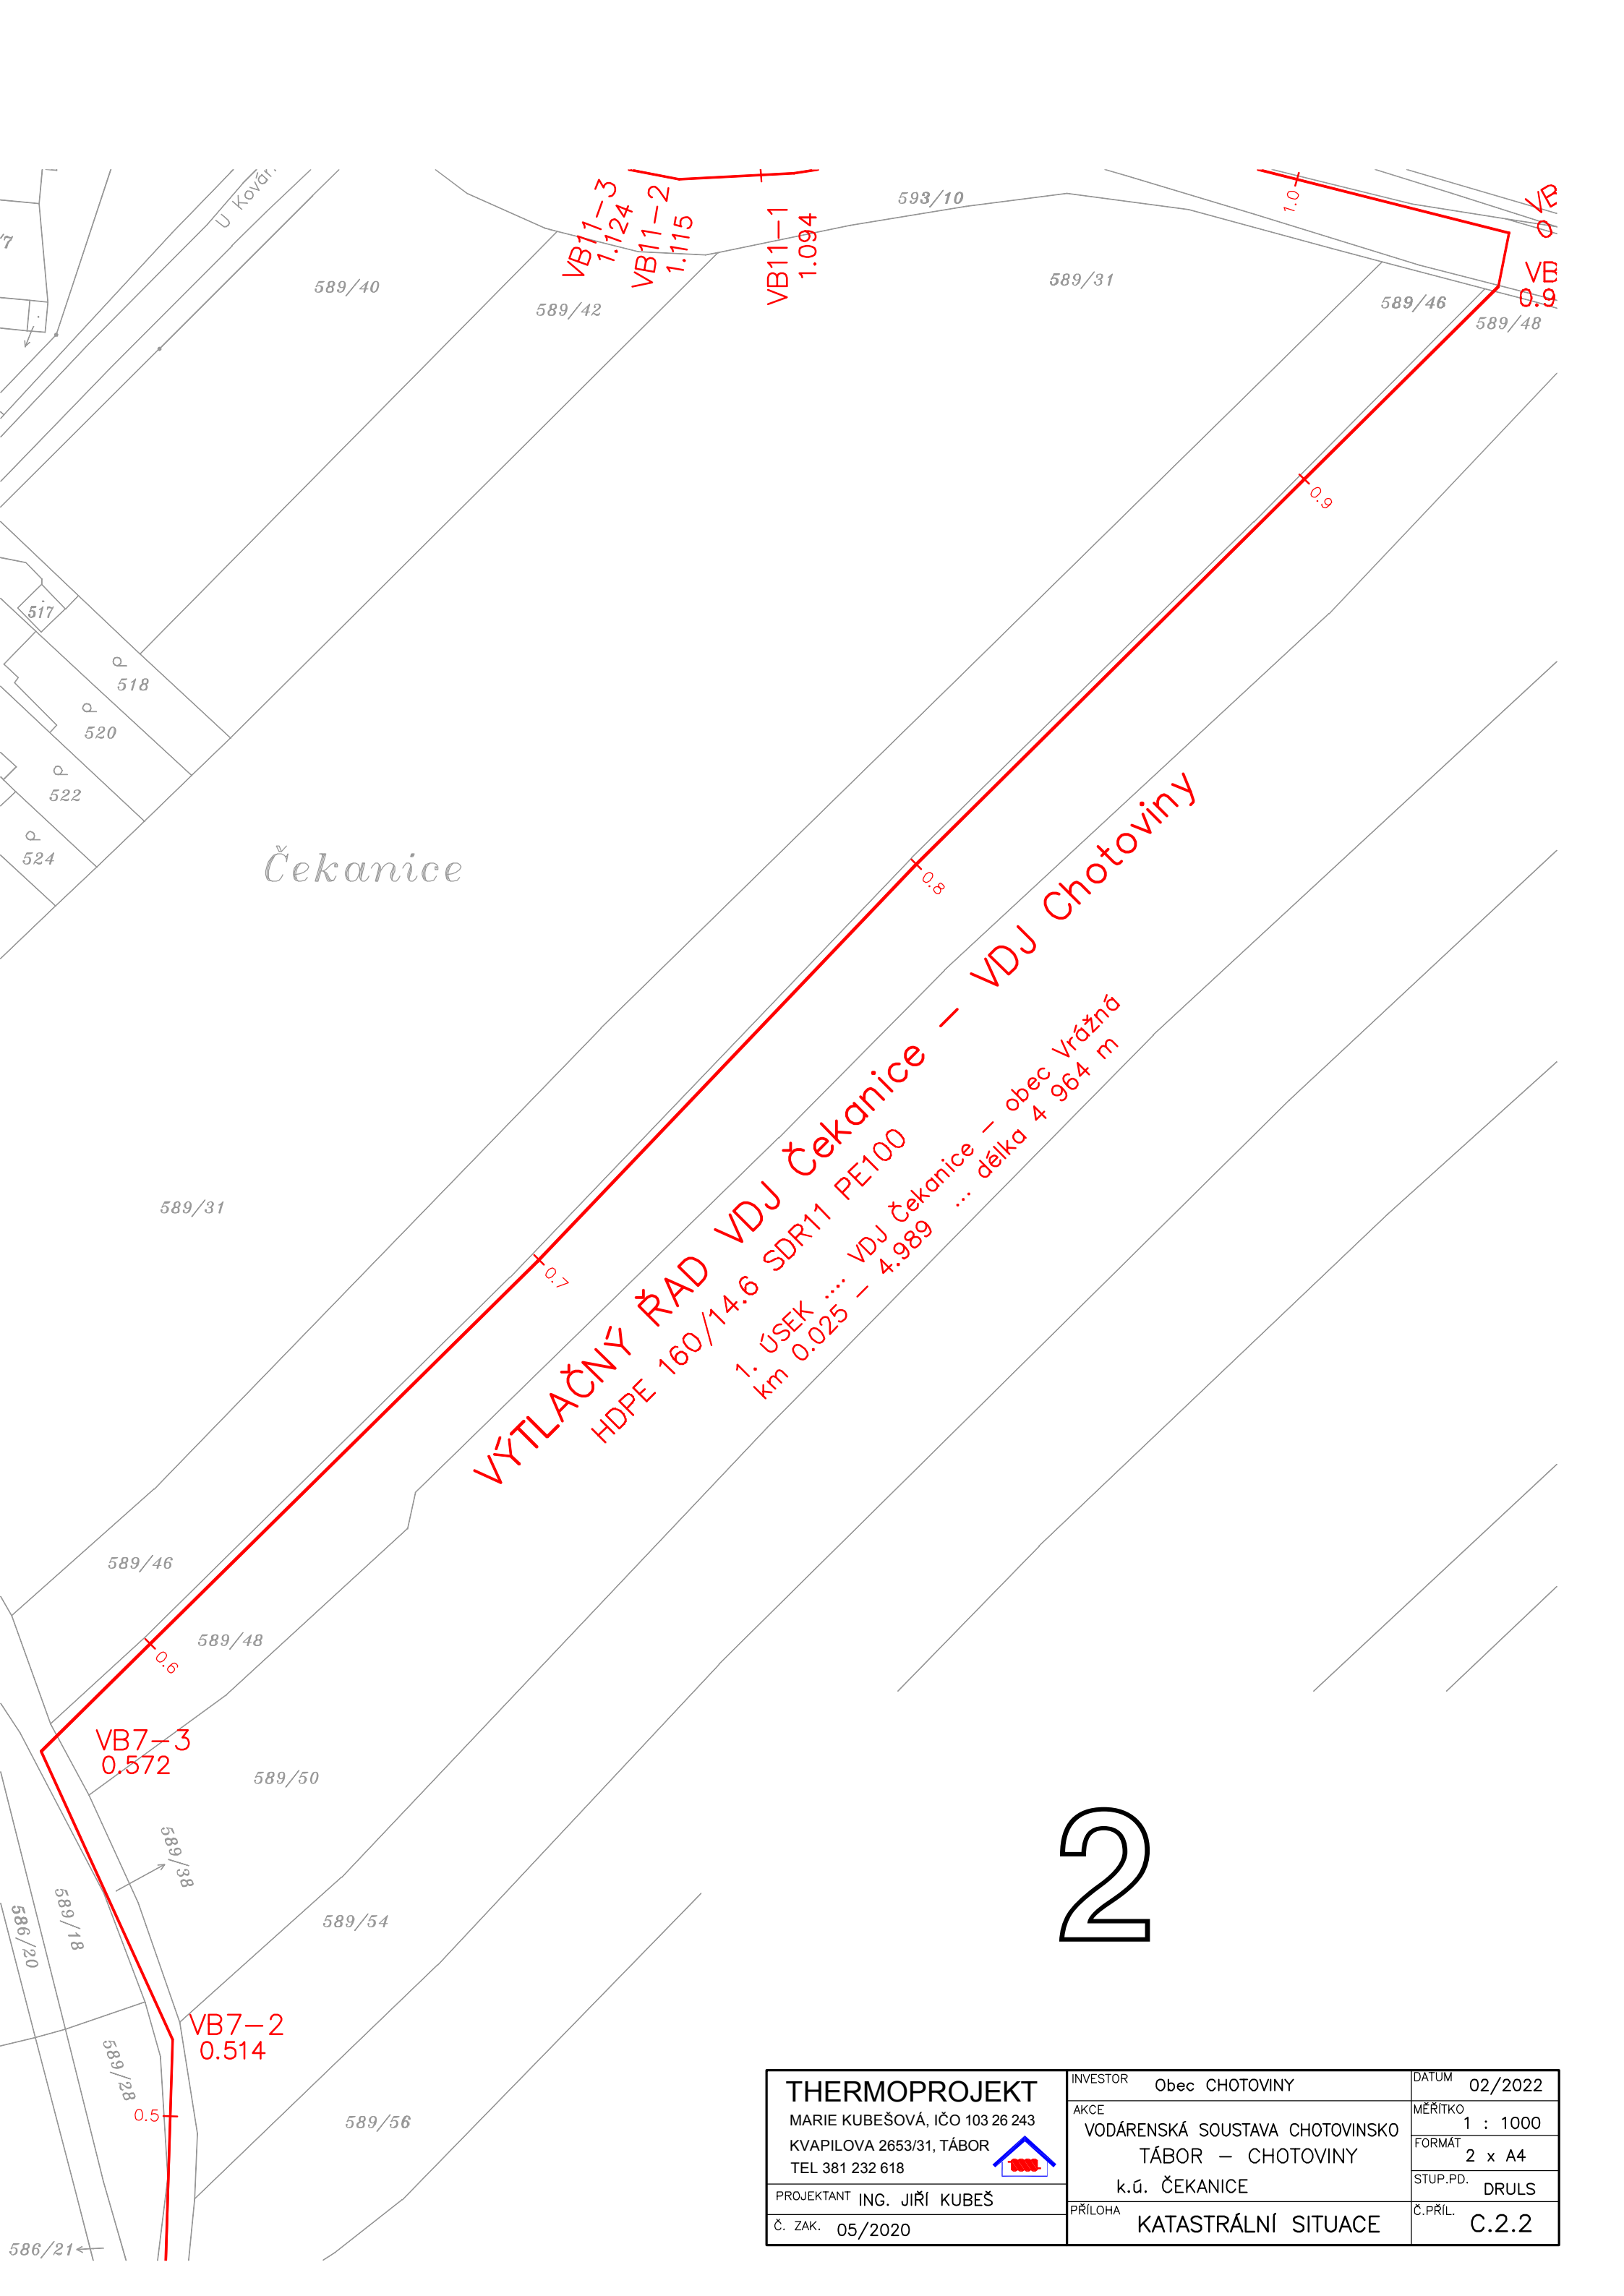

VÝTLAČNÝ ŘAD VDJ Čekanice – VDJ Chotoviny
HDPE 160/14.6 SDR11 PE100
1. ÚSEK ... VDJ Čekanice – obec Vrážná
km 0.025 – 4.989 ... délka 4 964 m

2

THERMOPROJEKT MARIE KUBEŠOVÁ, IČO 103 26 243 KVAPILOVA 2653/31, TÁBOR TEL 381 232 618 	INVESTOR	Obec CHOTOVINY	DATUM	02/2022
	AKCE	VODÁRENSKÁ SOUSTAVA CHOTOVINSKO TÁBOR – CHOTOVINY k.ú. ČEKANICE	MĚŘITKO	1 : 1000
	PROJEKTANT	ING. JIŘÍ KUBEŠ	FORMÁT	2 x A4
	Č. ZAK.	05/2020	STUP.PD.	DRULS
	PRÍLOHA	KATASTRÁLNÍ SITUACE	Č.PRÍL.	C.2.2

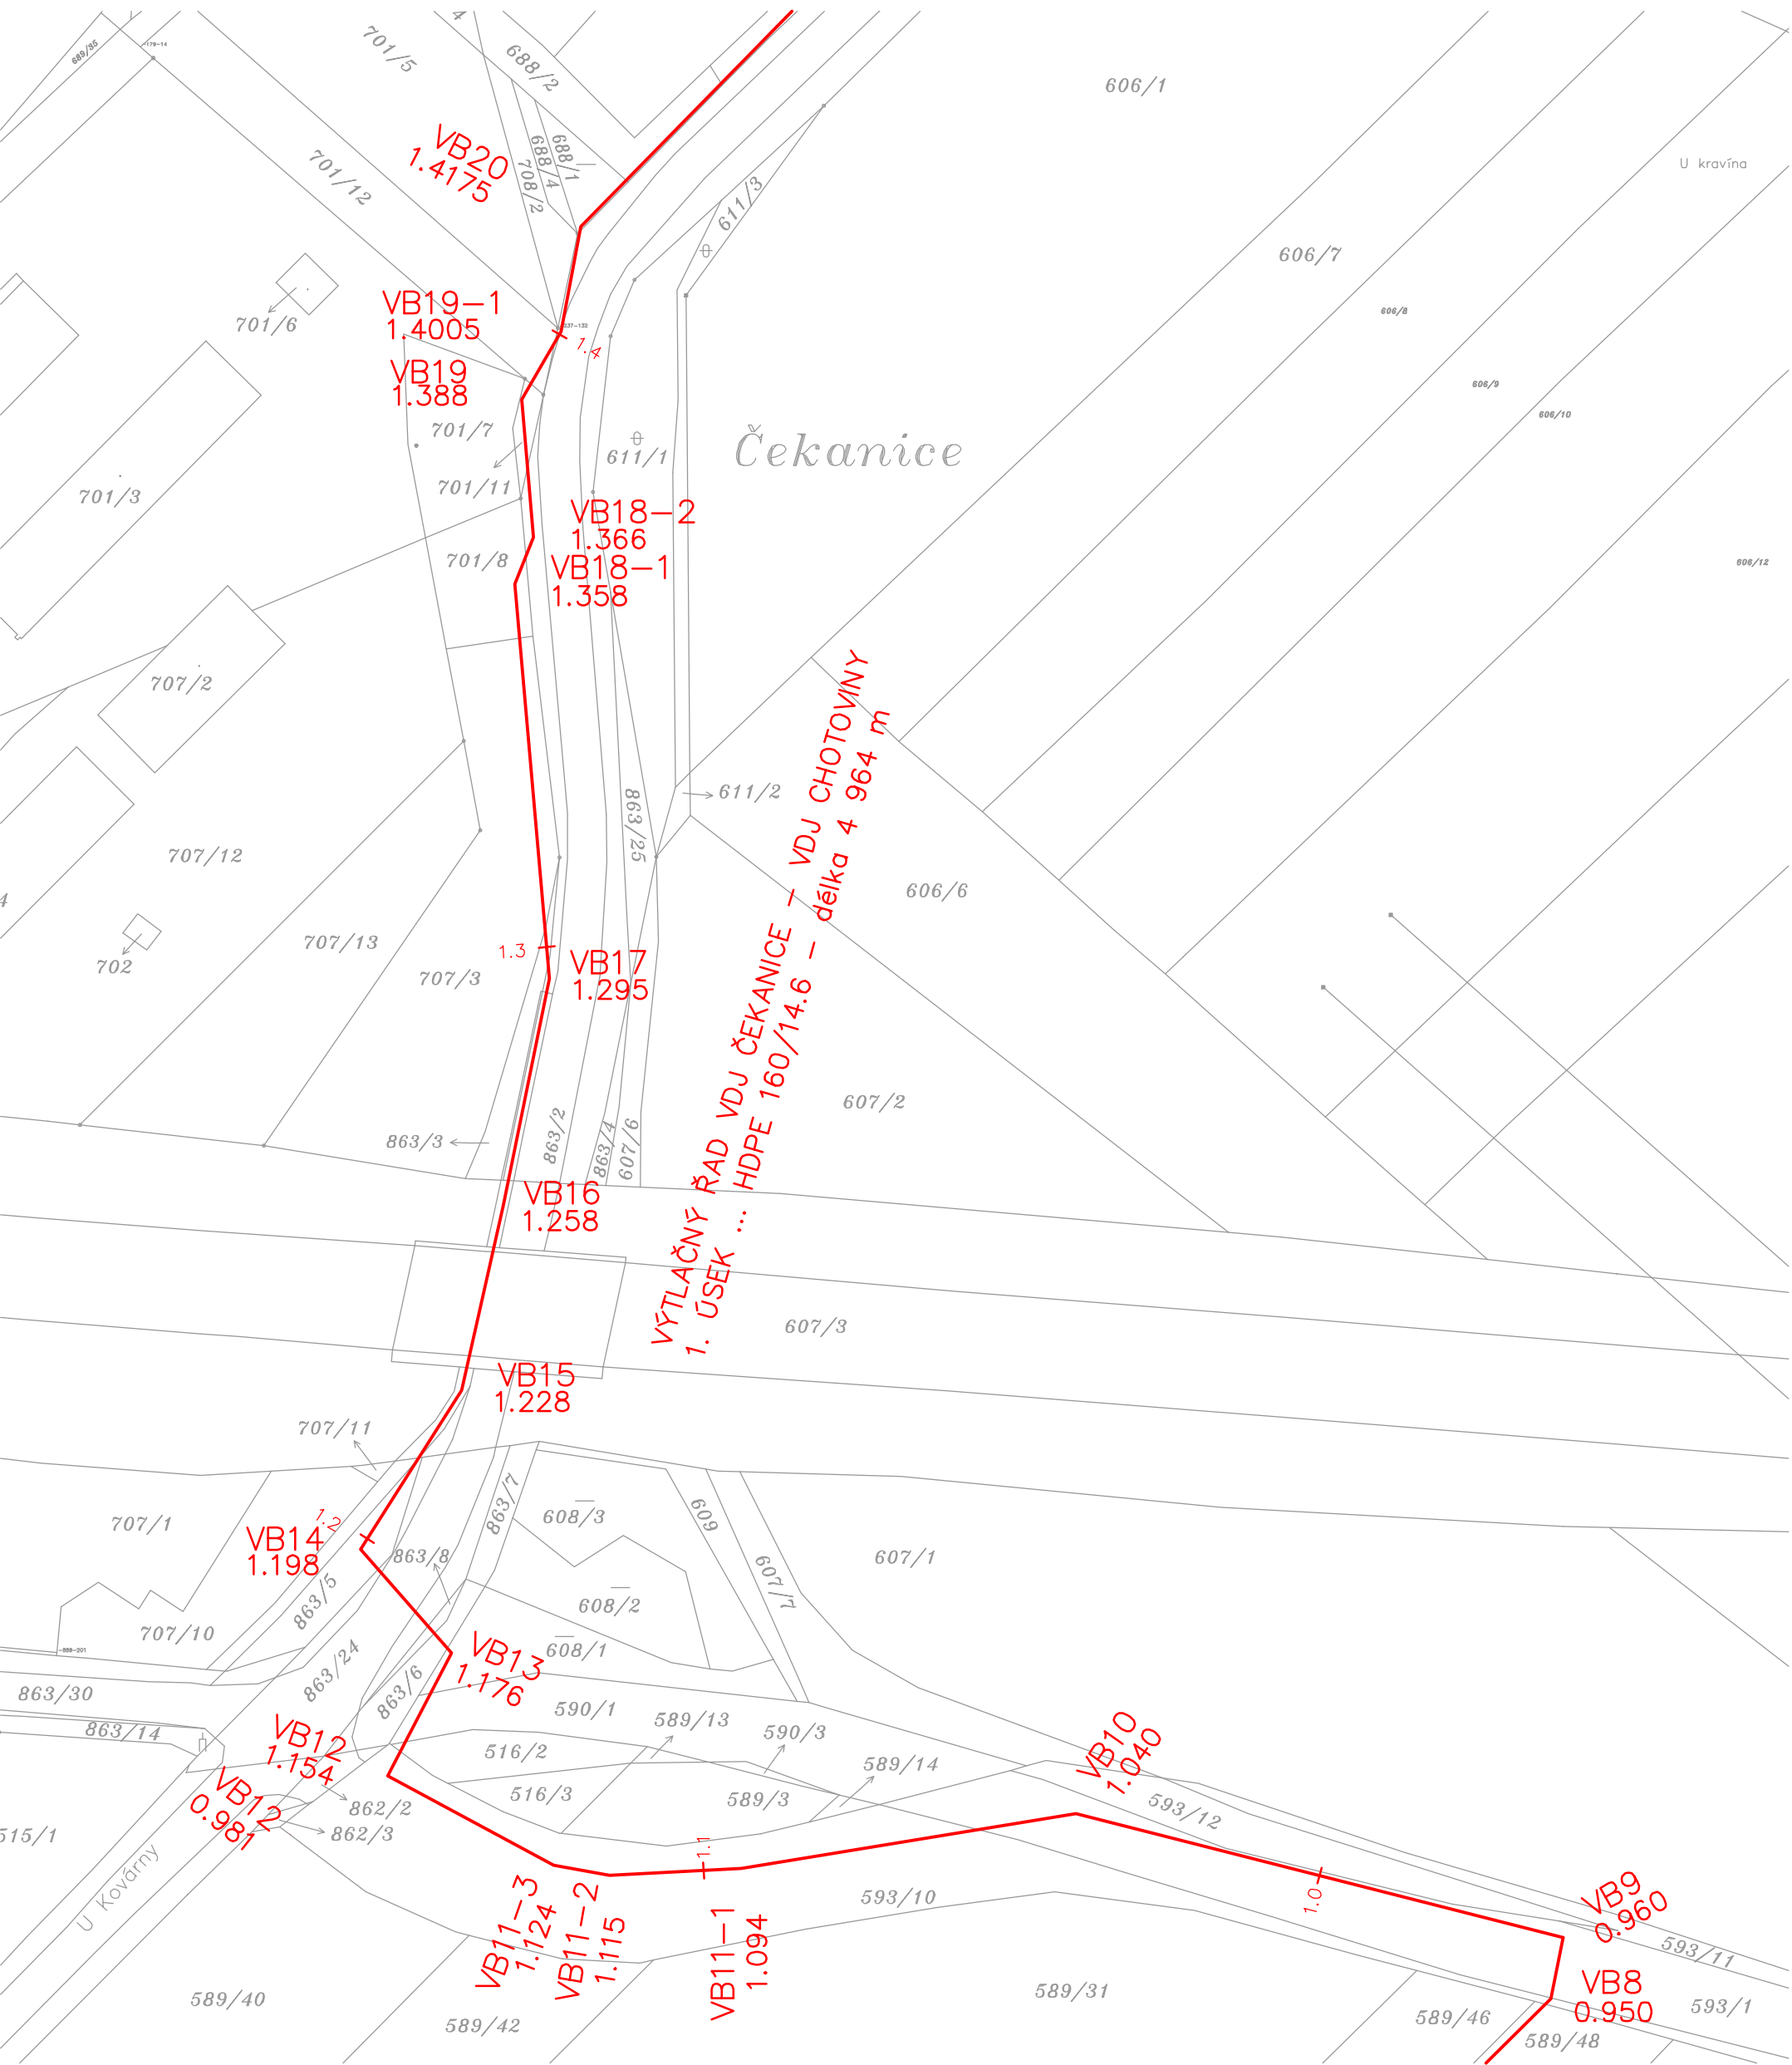


3

THERMOPROJEKT MARIE KUBEŠOVÁ, IČO 103 26 243 KVAPILOVA 2653/31, TÁBOR TEL 381 232 618 	INVESTOR	Obec CHOTOVINY	DATUM	02/2022
	AKCE	VODÁRENSKÁ SOUSTAVA CHOTOVINSKO TÁBOR – CHOTOVINY k.ú. ČEKANICE	MĚŘITKO	1 : 1000
	PROJEKTANT	ING. JIŘÍ KUBEŠ	FORMÁT	2 x A4
	Č. ZAK.	05/2020	STUP.PD.	DRULS
	PŘÍLOHA	KATASTRÁLNÍ SITUACE	Č.PŘÍL.	C.2.3




5

THERMOPROJEKT MARIE KUBEŠOVÁ, IČO 103 26 243 KVAPILOVA 2653/31, TÁBOR TEL 381 232 618 PROJEKTANT ING. JIŘÍ KUBEŠ Č. ZAK. 05/2020	INVESTOR	Obec CHOTOVINY	DATUM	02/2022
	AKCE	VODÁRENSKÁ SOUSTAVA CHOTOVINSKO	MĚŘITKO	1 : 1000
		TÁBOR – CHOTOVINY	FORMÁT	2 x A4
		k.ú. ČEKANICE	STUP.PD.	DRULS
	PŘÍLOHA	KATASTRÁLNÍ SITUACE	Č.PŘÍL.	C.2.5

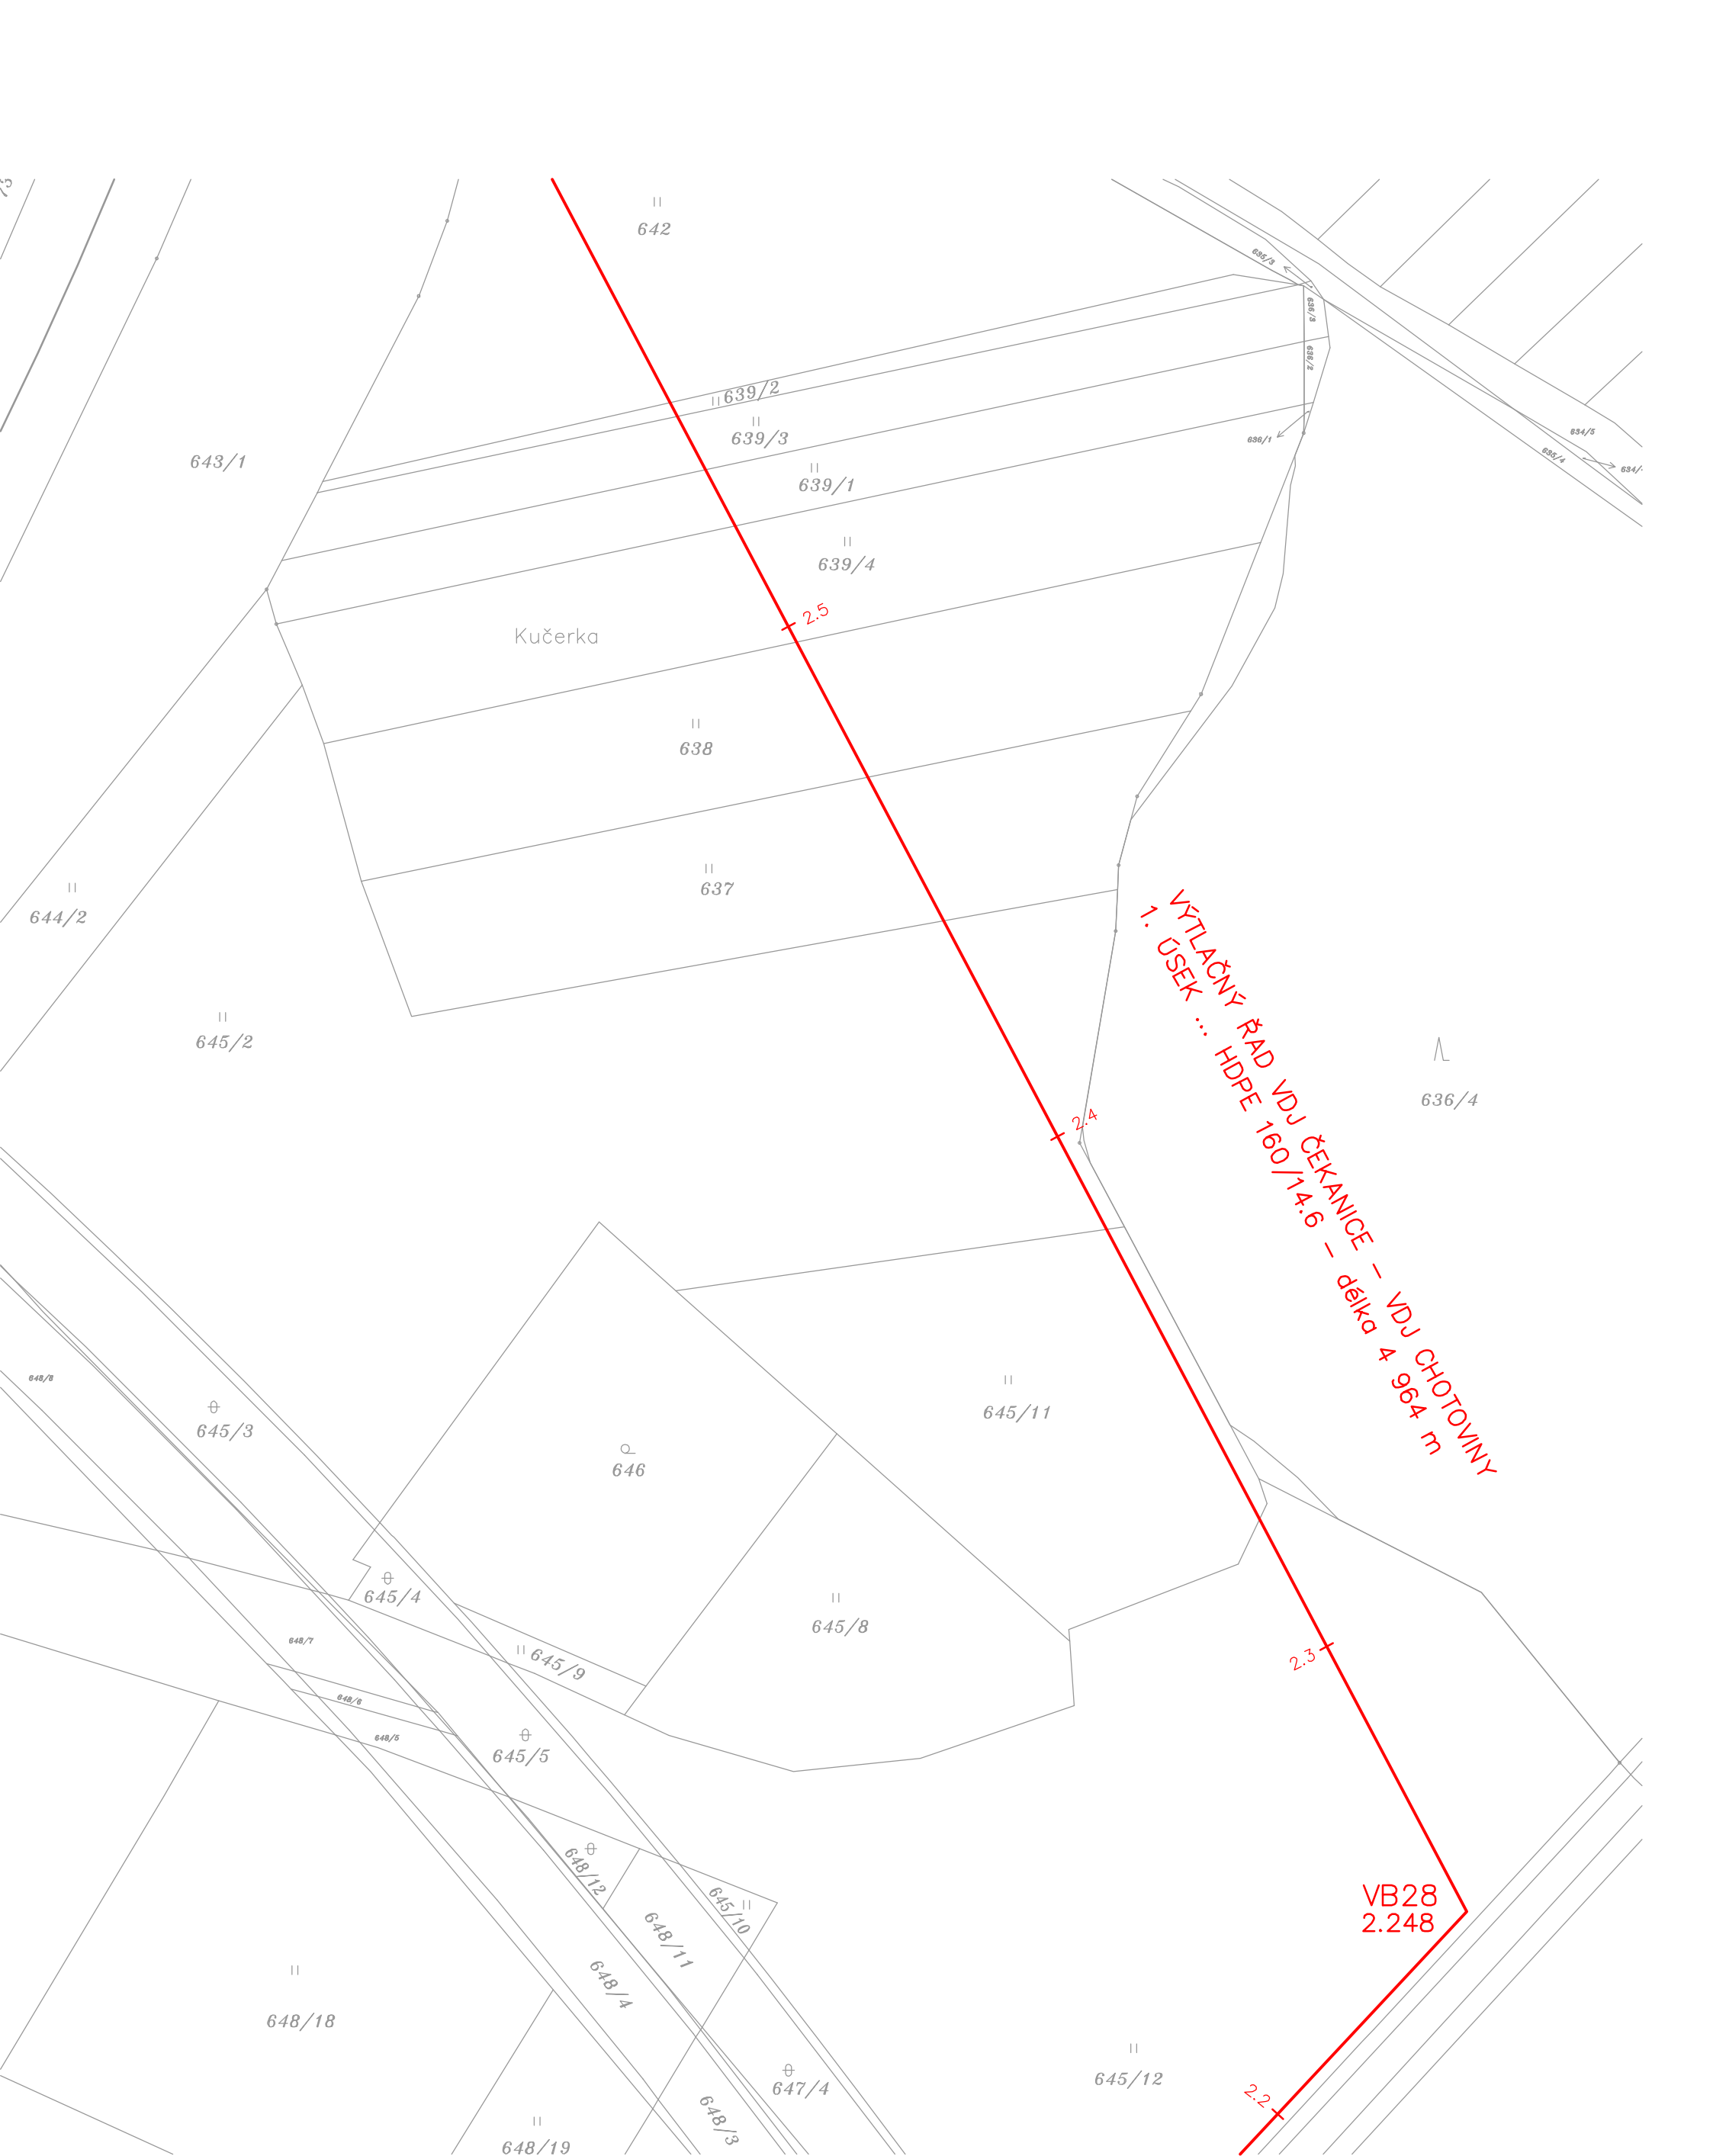


6

THERMOPROJEKT MARIE KUBEŠOVÁ, IČO 103 26 243 KVAPILOVA 2653/31, TÁBOR TEL 381 232 618 PROJEKTANT ING. JIŘÍ KUBEŠ Č. ZAK. 05/2020	INVESTOR Obec CHOTOVINY	DATUM 02/2022
	AKCE VODÁRENSKÁ SOUSTAVA CHOTOVINSKO	MĚŘÍTKO 1 : 1000
	TÁBOR – CHOTOVINY	FORMÁT 2 x A4
	k.ú. ČEKANICE	STUP.PD. DRULS
PŘÍLOHA KATASTRÁLNÍ SITUACE		Č.PŘÍL. C.2.6

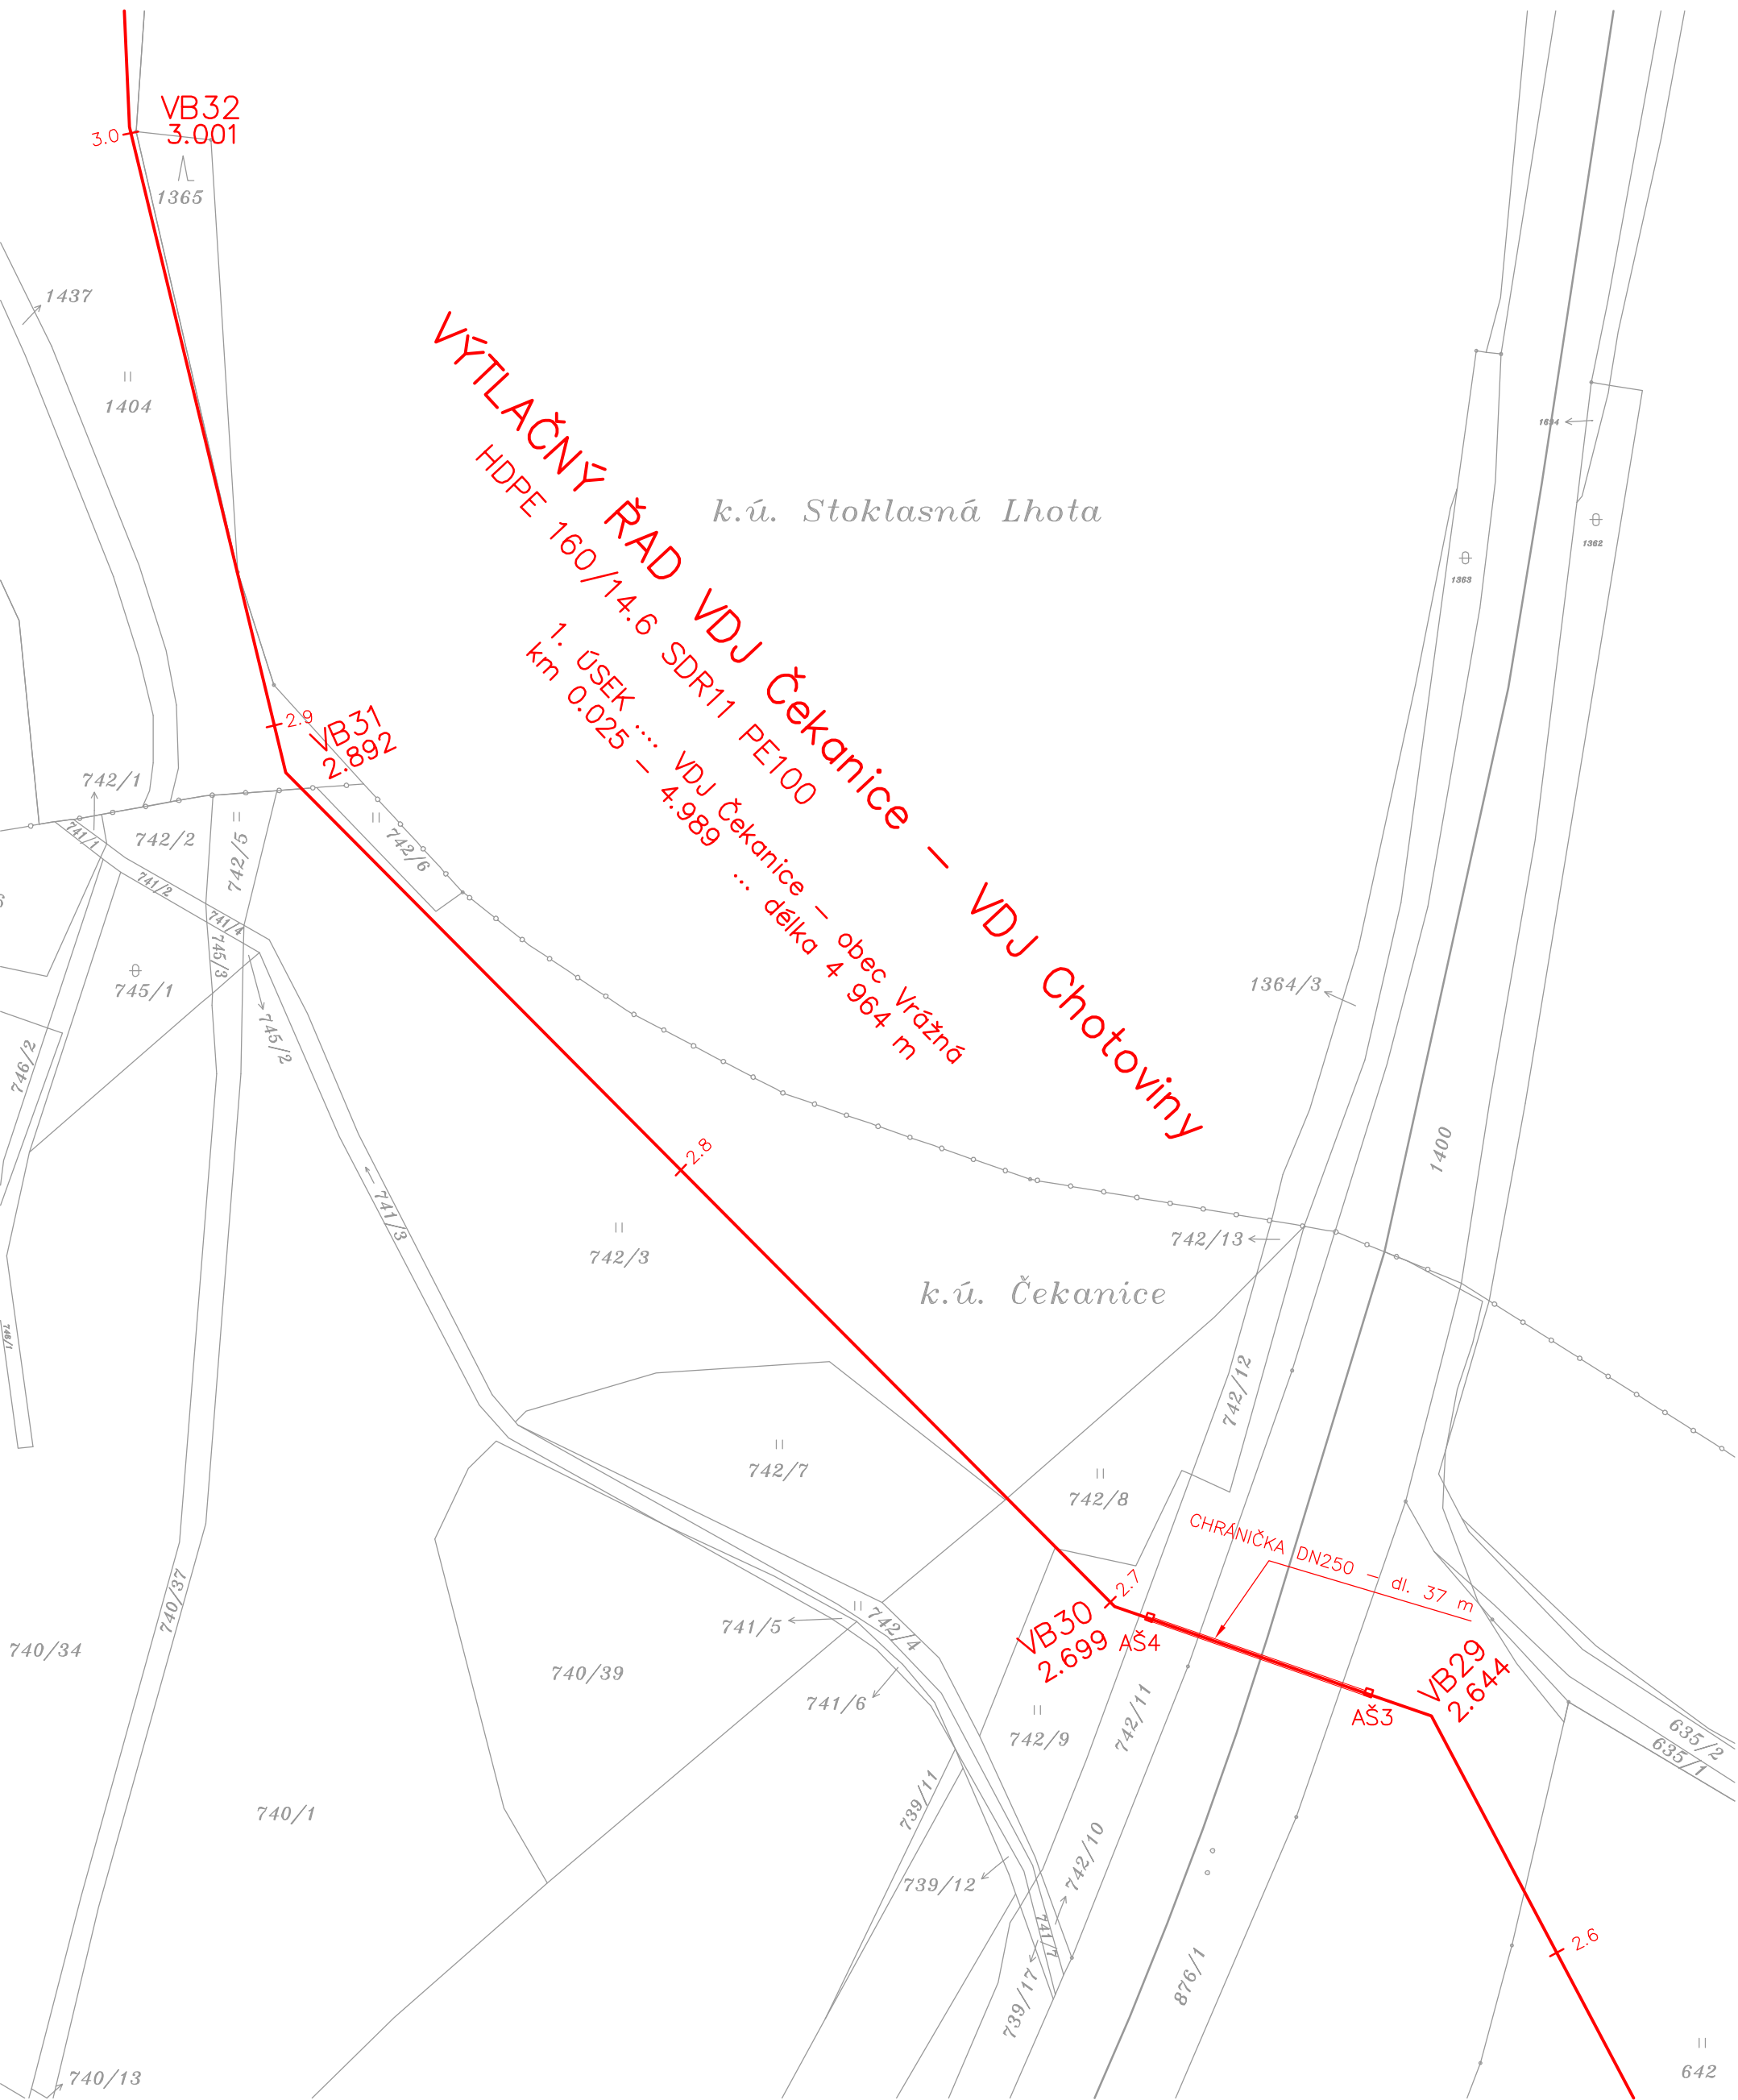

7

THERMOPROJEKT MARIE KUBEŠOVÁ, IČO 103 26 243 KVAPILOVA 2653/31, TÁBOR TEL 381 232 618 	INVESTOR	Obec CHOTOVINY	DATUM	02/2022	
	AKCE	VODÁRENSKÁ SOUSTAVA CHOTOVINSKO TÁBOR – CHOTOVINY	MĚŘÍTKO	1 : 1000	
		k.ú. ČEKANICE, STOKLASNÁ LHOTA	FORMÁT	2 x A4	
	PROJEKTANT	ING. JIŘÍ KUBEŠ	STUP.PD.	DRULS	
Č. ZAK.	05/2020	PŘÍLOHA	KATASTRÁLNÍ SITUACE	Č.PŘÍL.	C.2.7

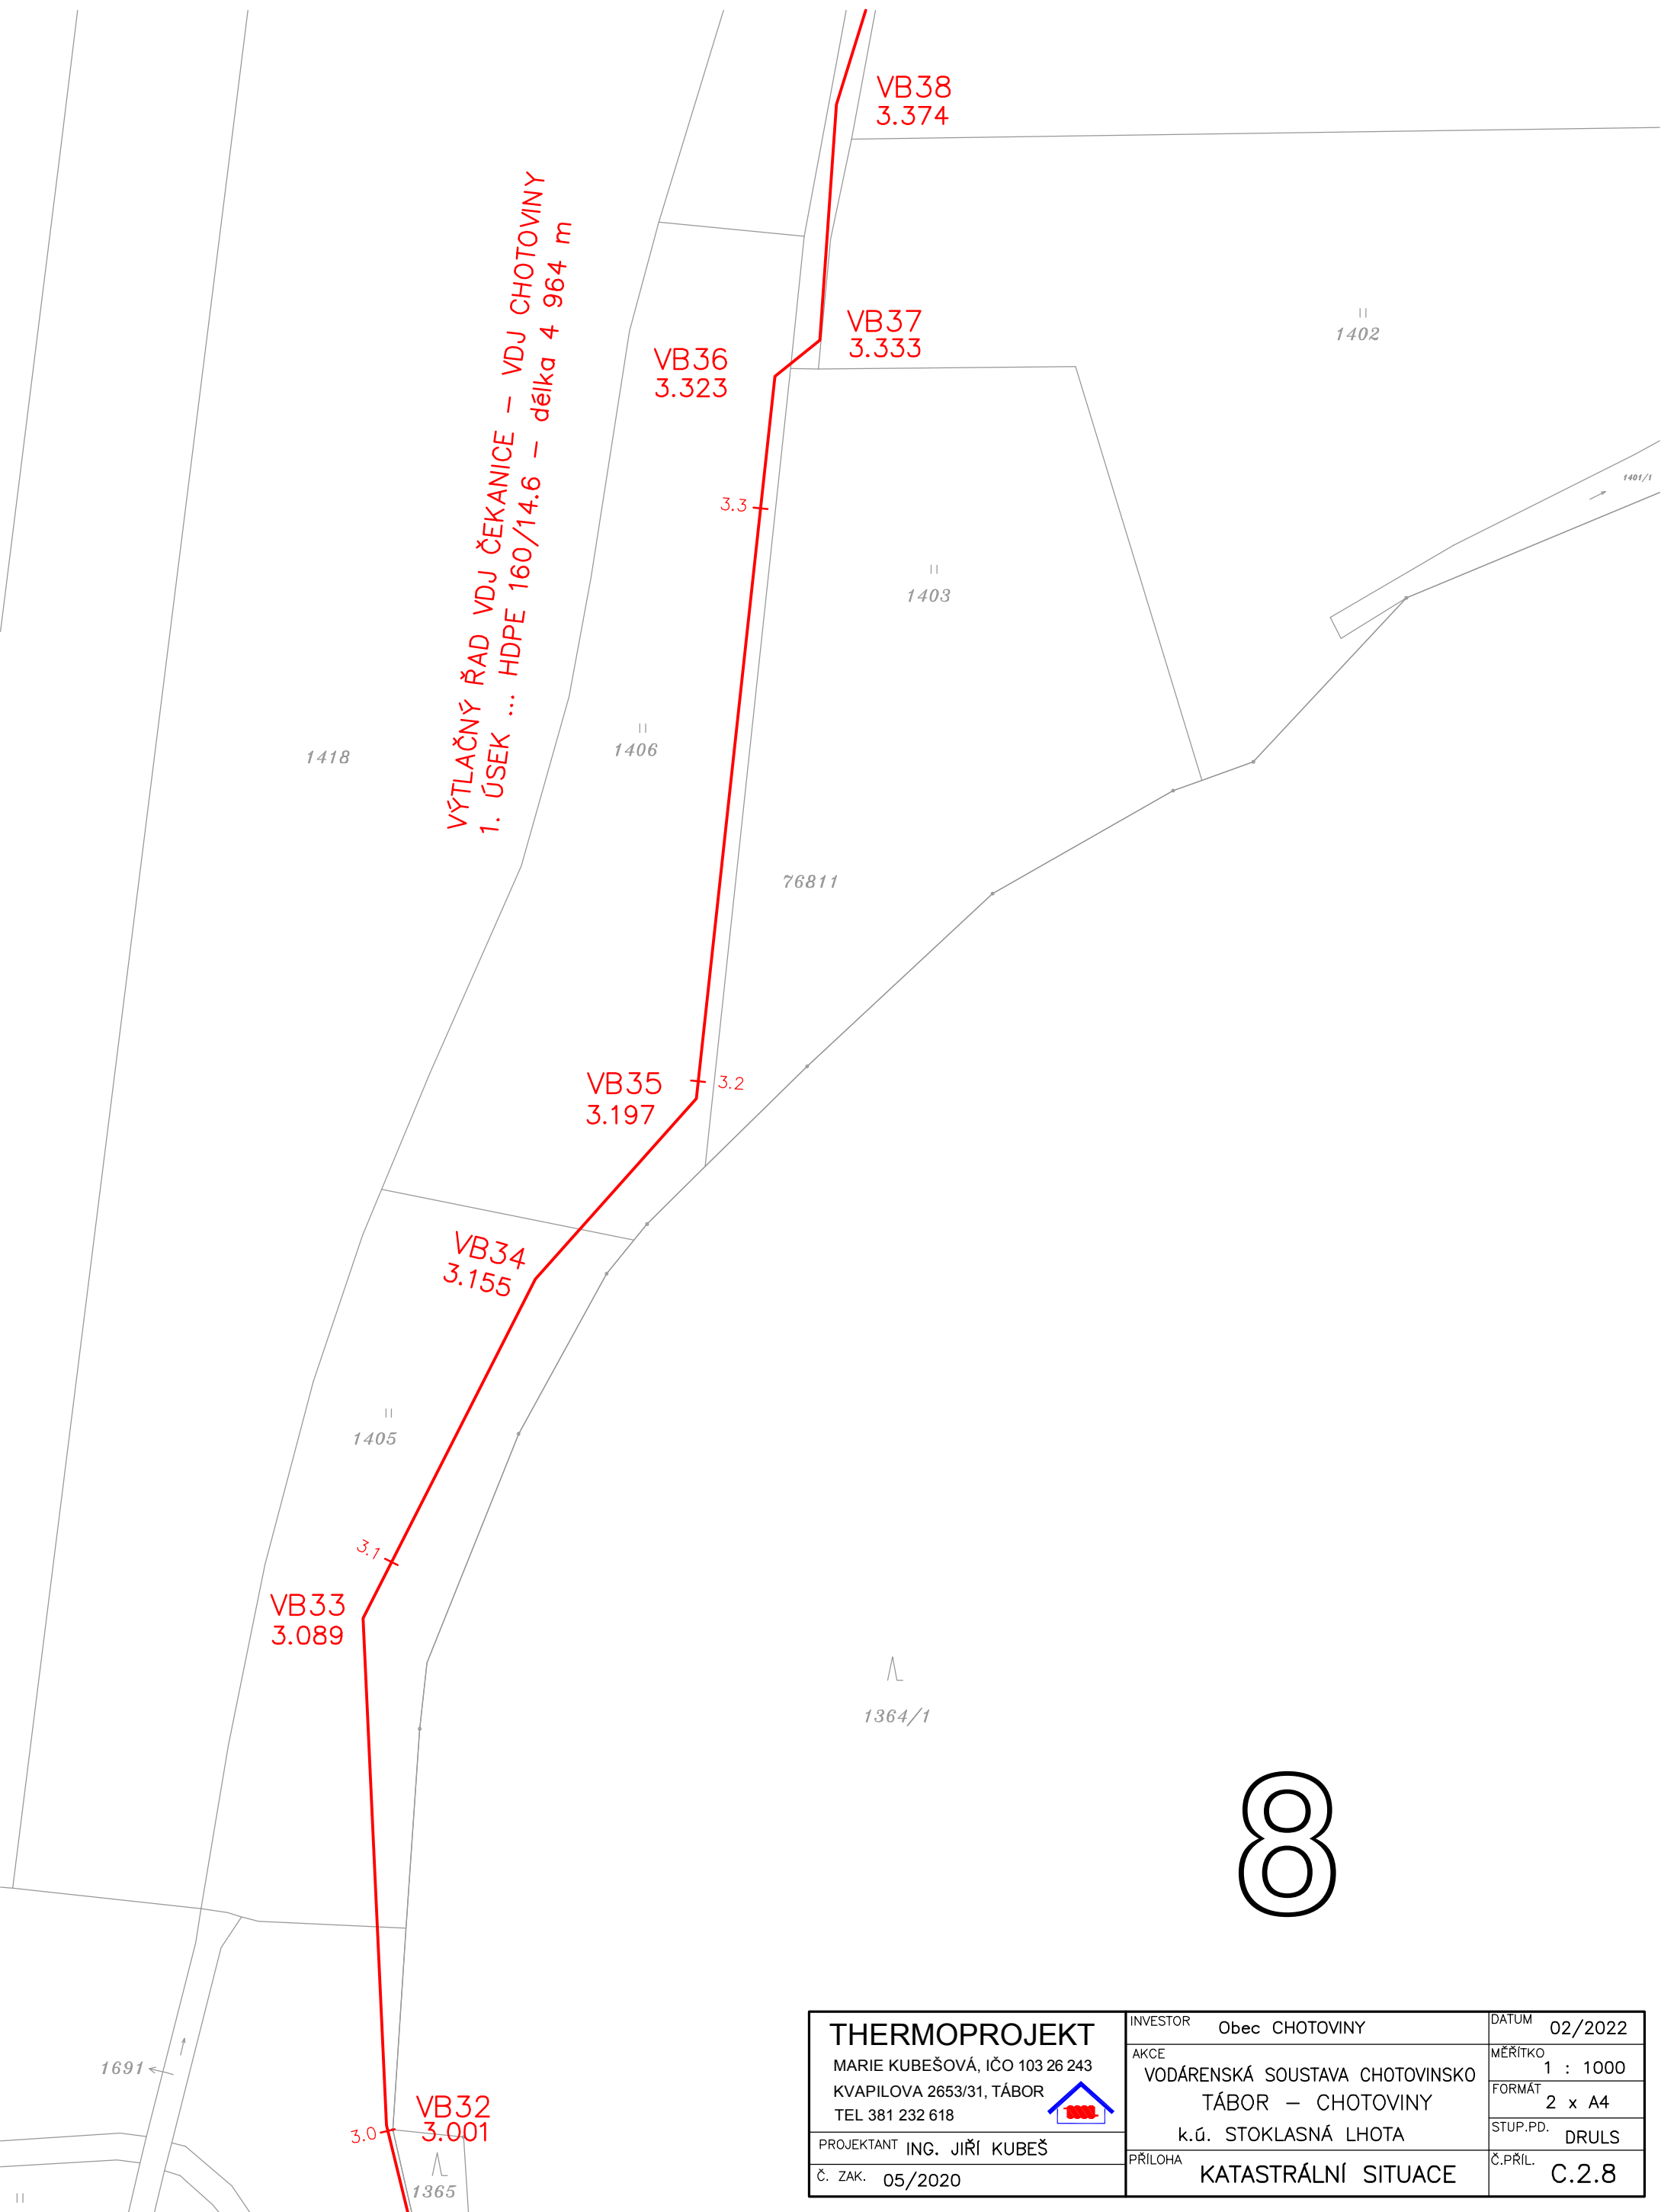

THERMOPROJEKT MARIE KUBEŠOVÁ, IČO 103 26 243 KVAPILOVA 2653/31, TÁBOR TEL 381 232 618 	INVESTOR	Obec CHOTOVINY	DATUM	02/2022
	AKCE	VODÁRENSKÁ SOUSTAVA CHOTOVINSKO	MĚŘÍTKO	1 : 1000
		TÁBOR – CHOTOVINY	FORMÁT	2 x A4
		k.ú. STOKLASNÁ LHOTA	STUP.PD.	DRULS
	PROJEKTANT	ING. JIŘÍ KUBEŠ	Č.PŘÍL.	C.2.8
Č. ZAK.	05/2020	PŘÍLOHA	KATASTRÁLNÍ SITUACE	




9

THERMOPROJEKT MARIE KUBEŠOVÁ, IČO 103 26 243 KVAPILOVA 2653/31, TÁBOR TEL 381 232 618 	INVESTOR	Obec CHOTOVINY	DATUM	02/2022
	AKCE	VODÁRENSKÁ SOUSTAVA CHOTOVINSKO	MĚŘITKO	1 : 1000
		TÁBOR – CHOTOVINY	FORMÁT	2 x A4
	PROJEKTANT	ING. JIŘÍ KUBEŠ	STUP.PD.	DRULS
	Č. ZAK.	05/2020	Č.PŘÍL.	C.2.9
	PŘÍLOHA	KATASTRÁLNÍ SITUACE		




10

THERMOPROJEKT MARIE KUBEŠOVÁ, IČO 103 26 243 KVAPILOVA 2653/31, TÁBOR TEL 381 232 618 PROJEKTANT ING. JIŘÍ KUBEŠ Č. ZAK. 05/2020	INVESTOR	Obec CHOTOVINY	DATUM	02/2022
	AKCE	VODÁRENSKÁ SOUSTAVA CHOTOVINSKO	MĚŘITKO	1 : 1000
		TÁBOR – CHOTOVINY	FORMÁT	2 x A4
		k.ú. STOKLASNÁ LHOTA	STUP.PD.	DRULS
	PŘÍLOHA	KATASTRÁLNÍ SITUACE	Č.PŘÍL.	C.2.10

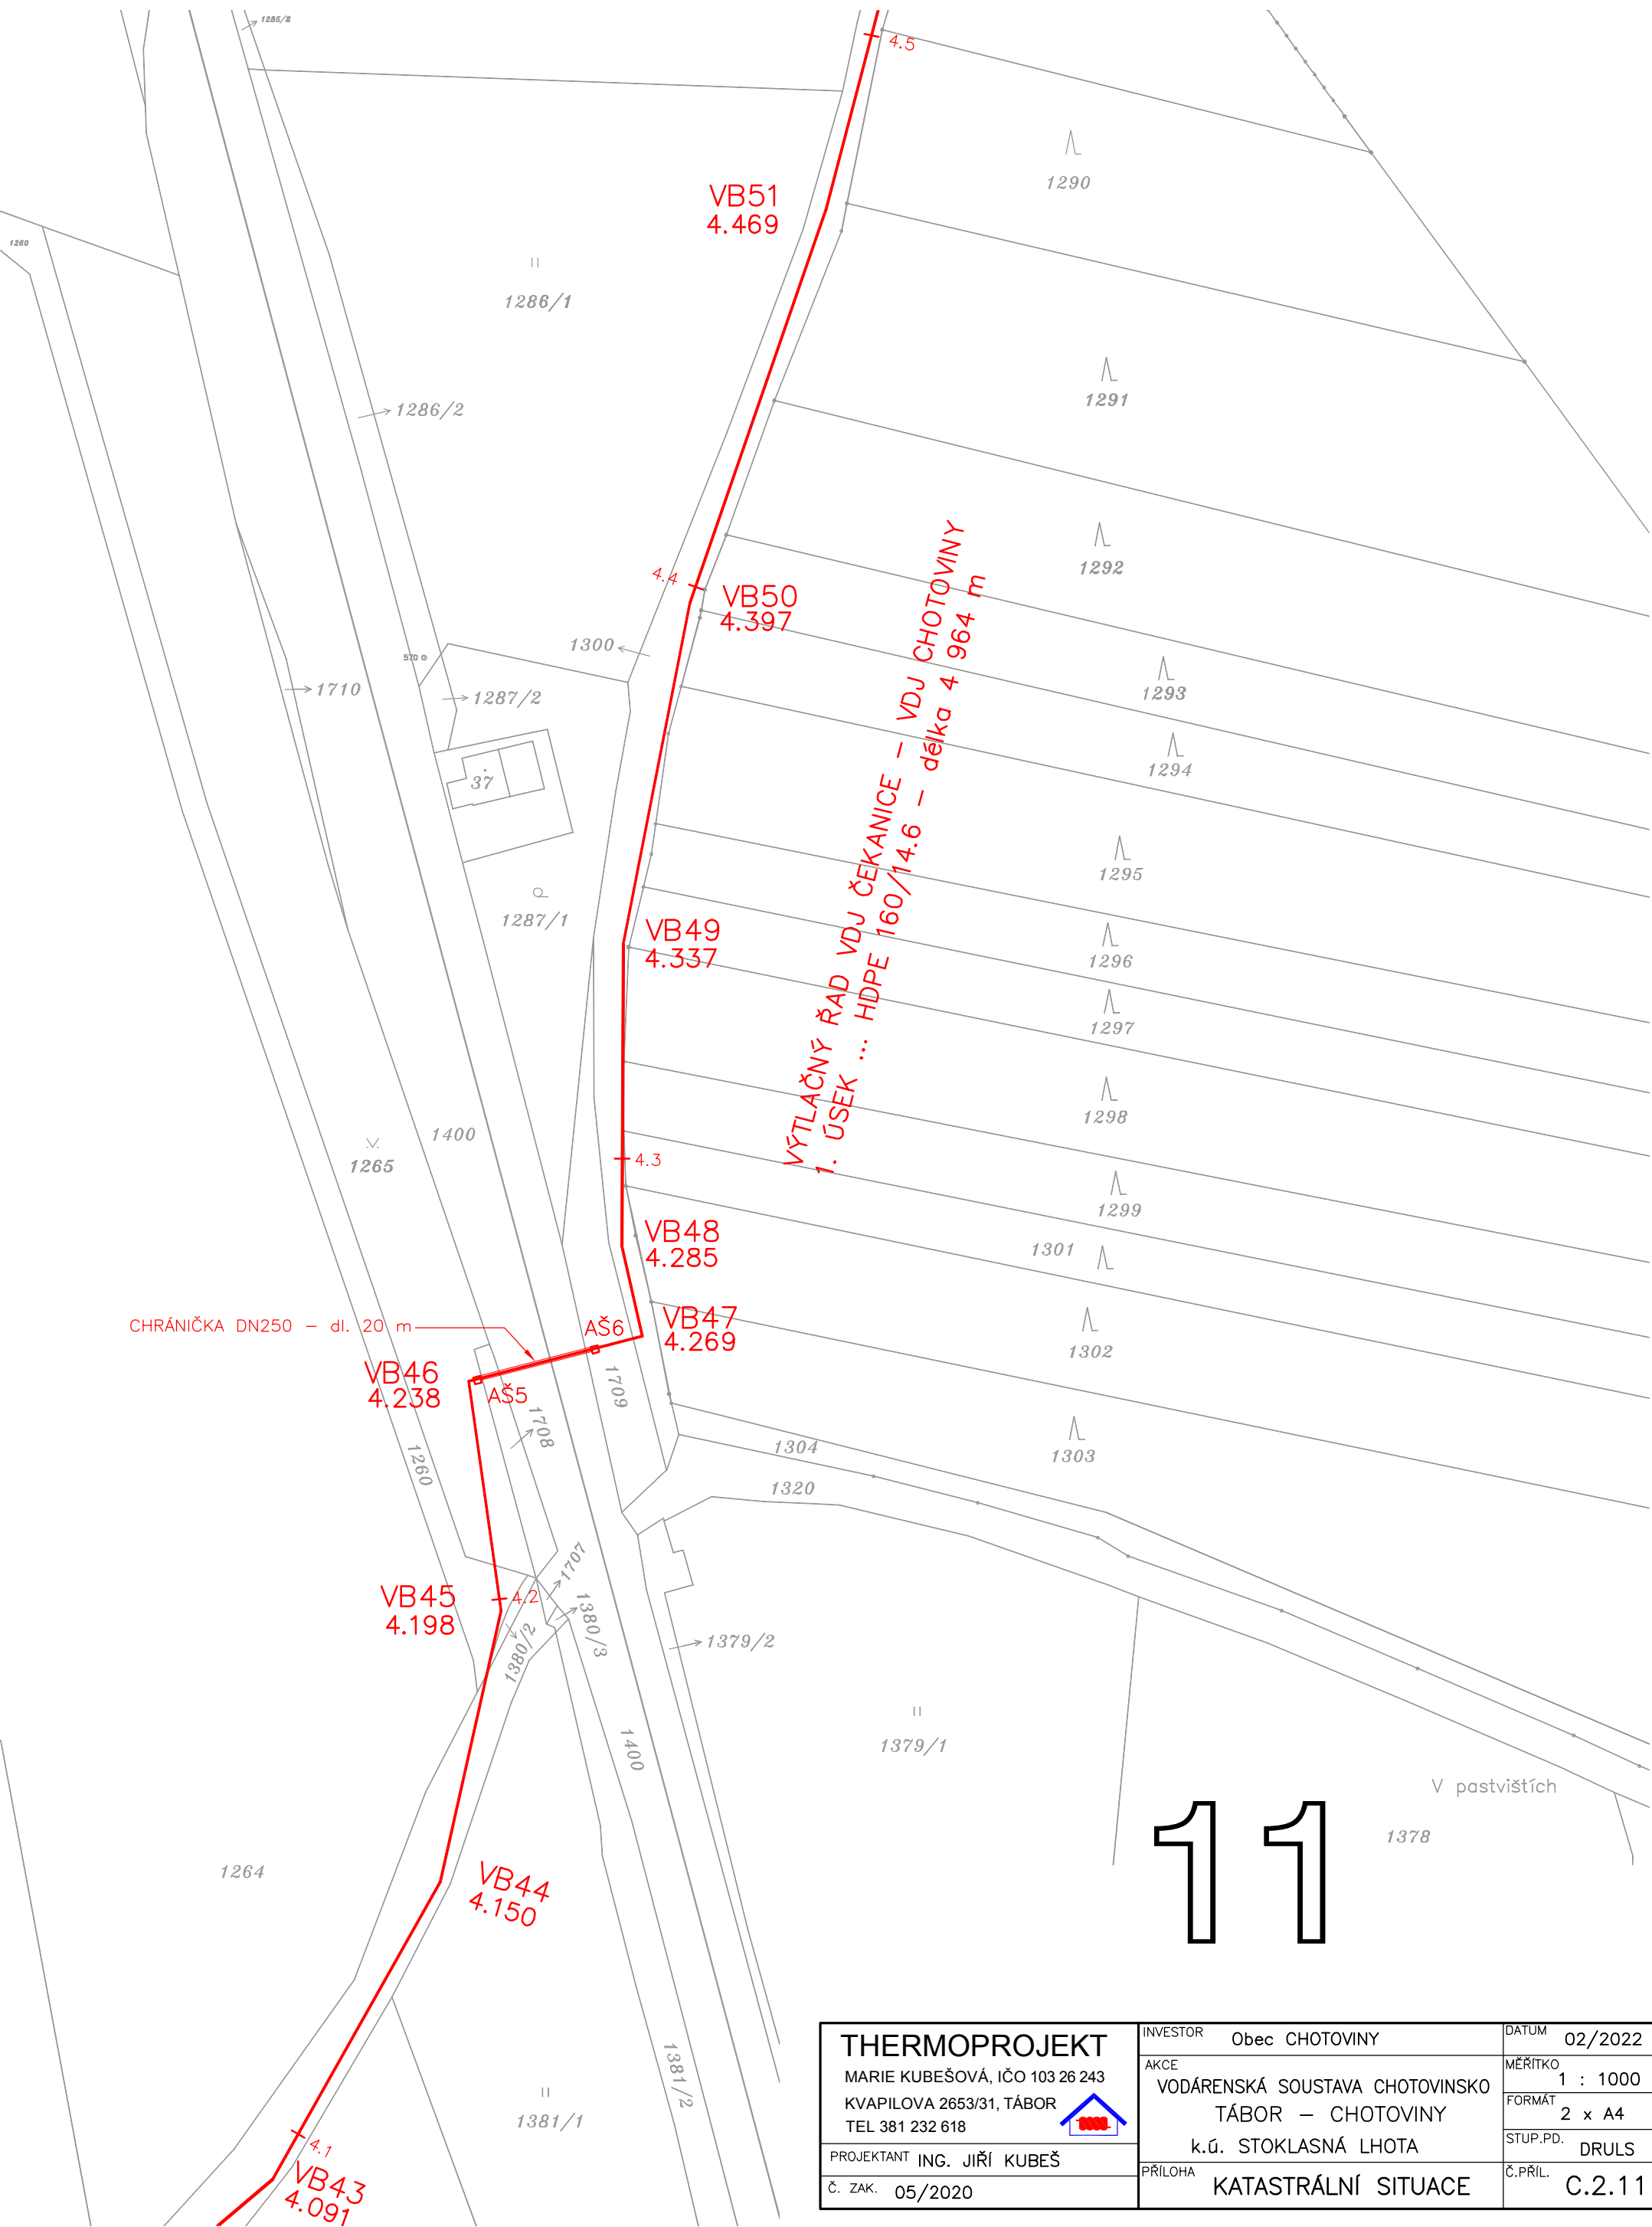


THERMOPROJEKT MARIE KUBEŠOVÁ, IČO 103 26 243 KVAPILOVA 2653/31, TÁBOR TEL 381 232 618 PROJEKTANT ING. JIŘÍ KUBEŠ Č. ZAK. 05/2020	INVESTOR Obec CHOTOVINY	DATUM 02/2022
	AKCE VODÁRENSKÁ SOUSTAVA CHOTOVINSKO TÁBOR – CHOTOVINY	MĚŘITKO 1 : 1000
	k.ú. STOKLASNÁ LHOTA	FORMÁT 2 x A4
	PŘÍLOHA KATASTRÁLNÍ SITUACE	STUP.PD. DRULS Č.PŘÍL. C.2.11

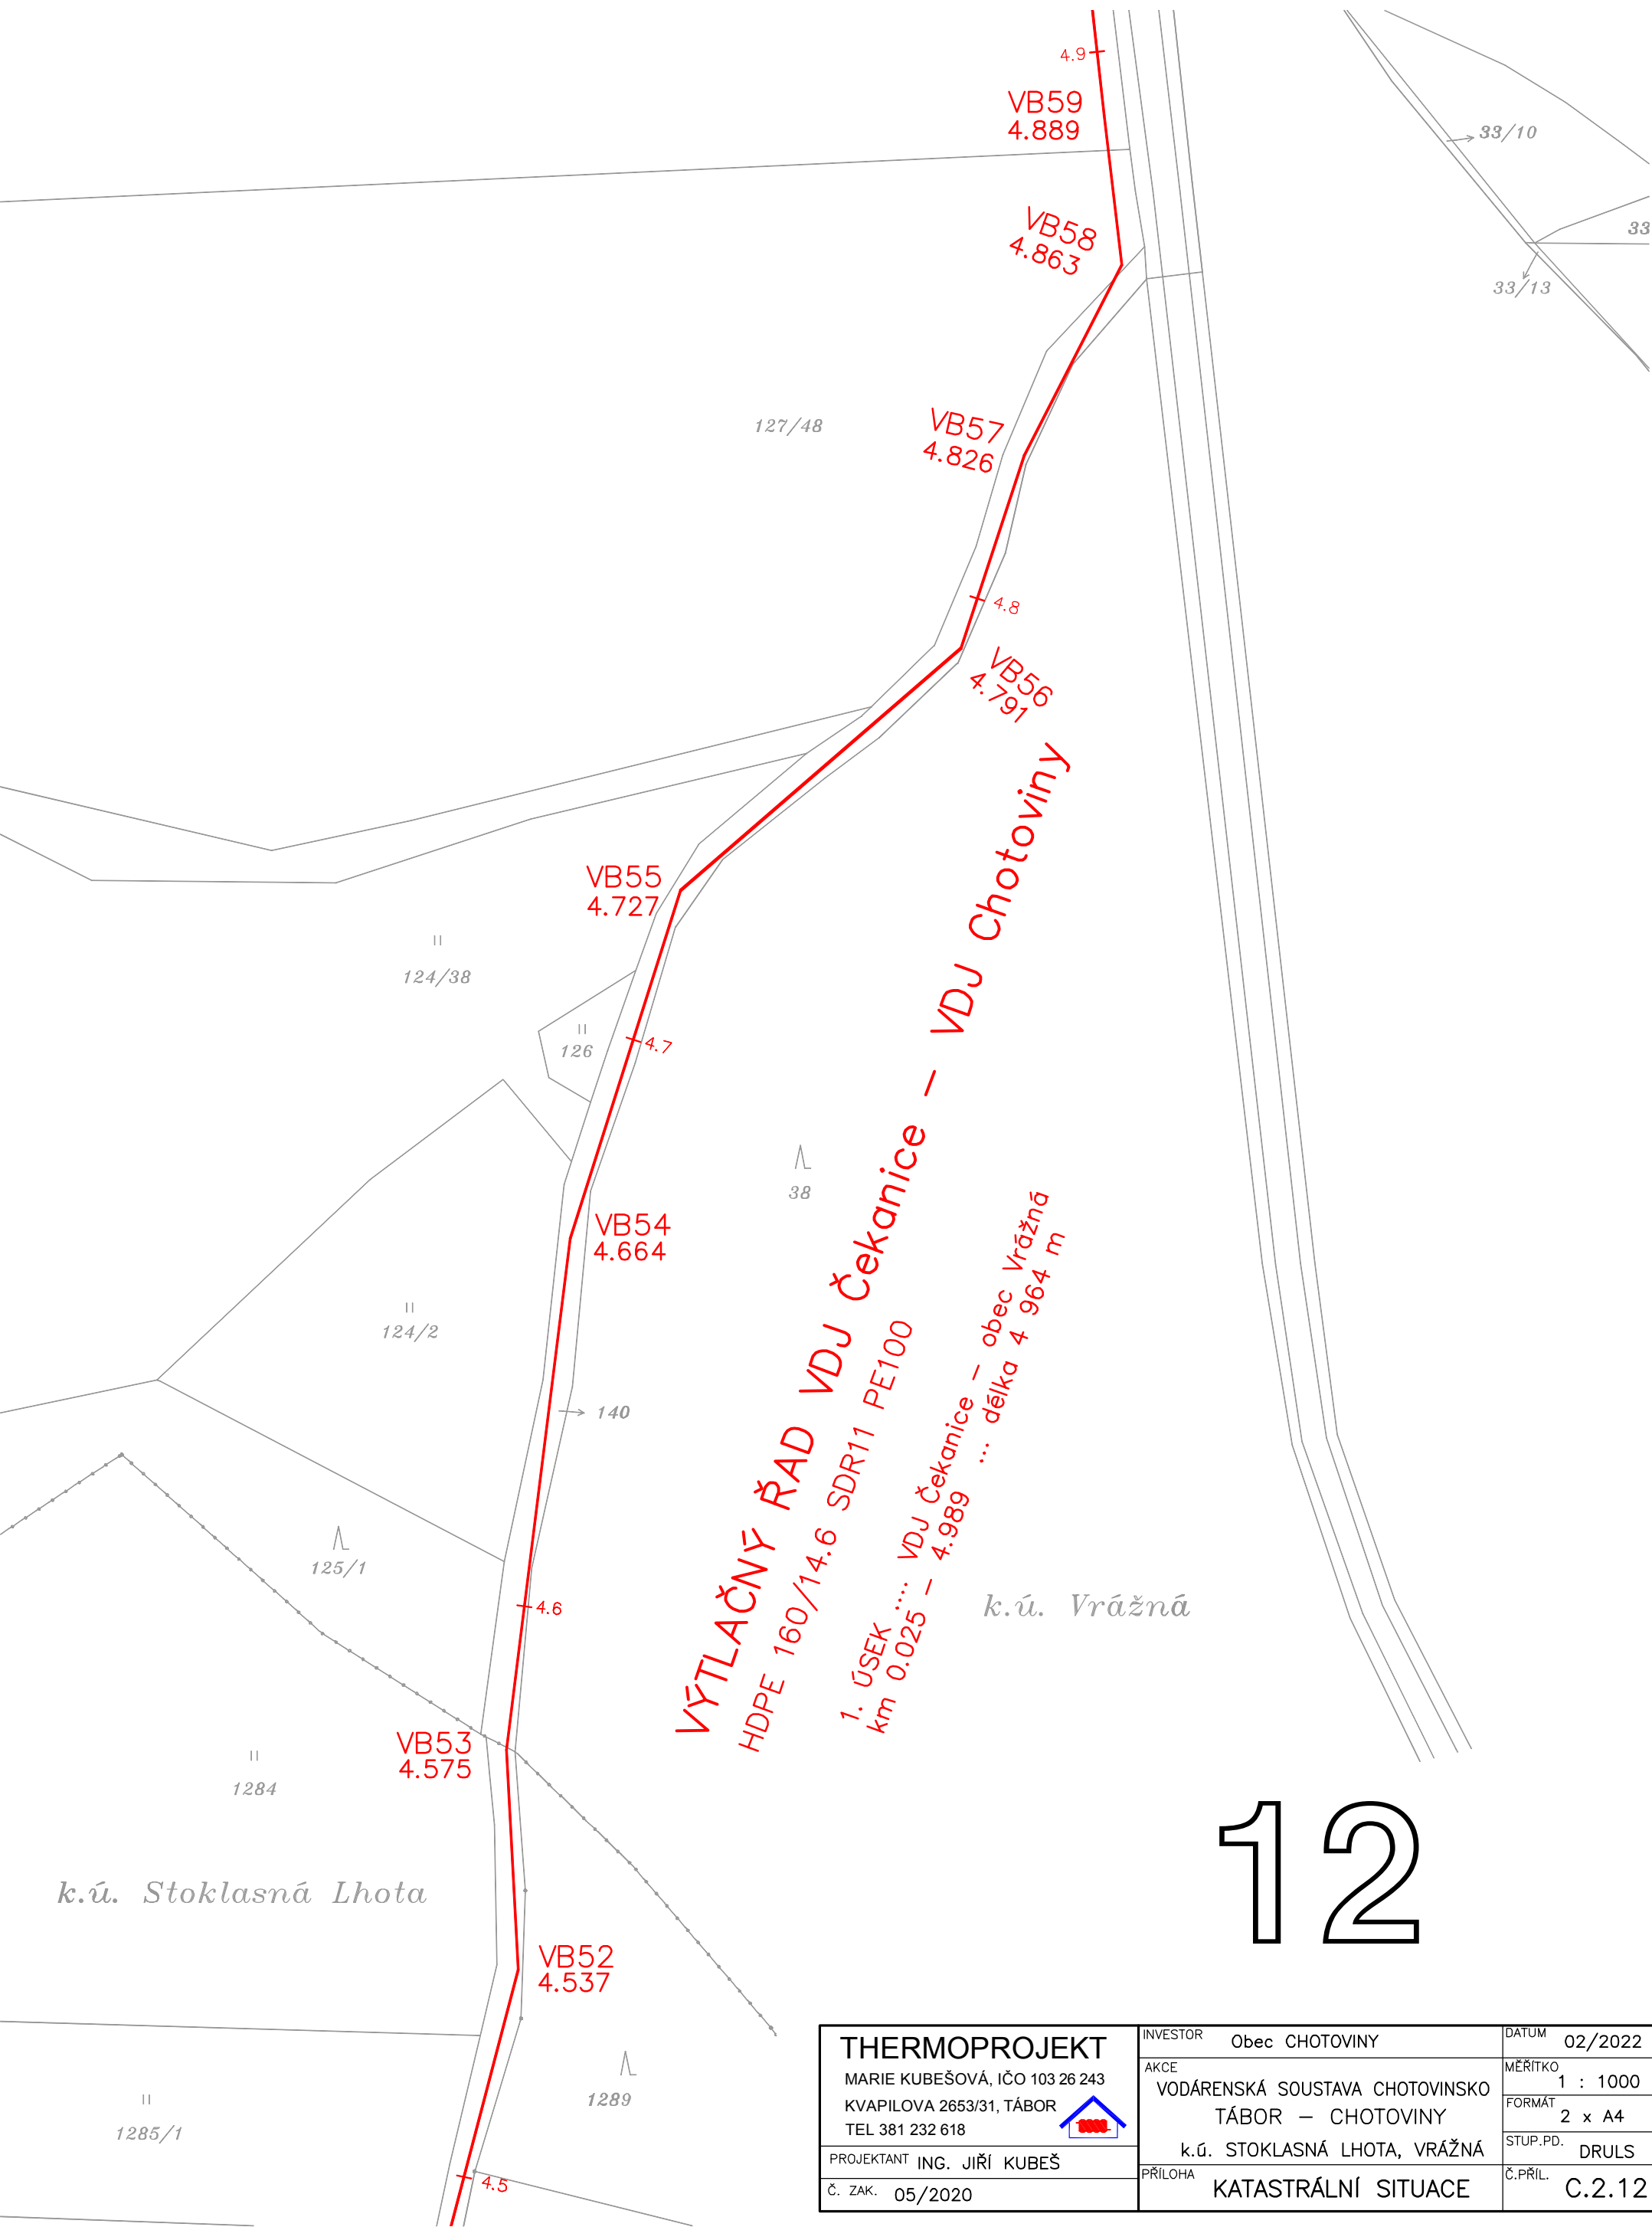

VÝTLAČNÝ ŘAD VDJ Čekanice – VDJ Chotoviny
HDPE 160/14.6 SDR11 PE100
1. ÚSEK VDJ Čekanice – obec Vrážná
km 0.025 – 4.989 ... délka 4 964 m

THERMOPROJEKT MARIE KUBEŠOVÁ, IČO 103 26 243 KVAPILOVA 2653/31, TÁBOR TEL 381 232 618 PROJEKTANT ING. JIŘÍ KUBEŠ Č. ZAK. 05/2020	INVESTOR	Obec CHOTOVINY	DATUM	02/2022
	AKCE	VODÁRENSKÁ SOUSTAVA CHOTOVINSKO TÁBOR – CHOTOVINY	MĚŘÍTKO	1 : 1000
		k.ú. STOKLASNÁ LHOTA, VRÁŽNÁ	FORMÁT	2 x A4
	PŘÍLOHA	KATASTRÁLNÍ SITUACE	STUP.PD.	DRULS
			Č.PŘÍL.	C.2.12

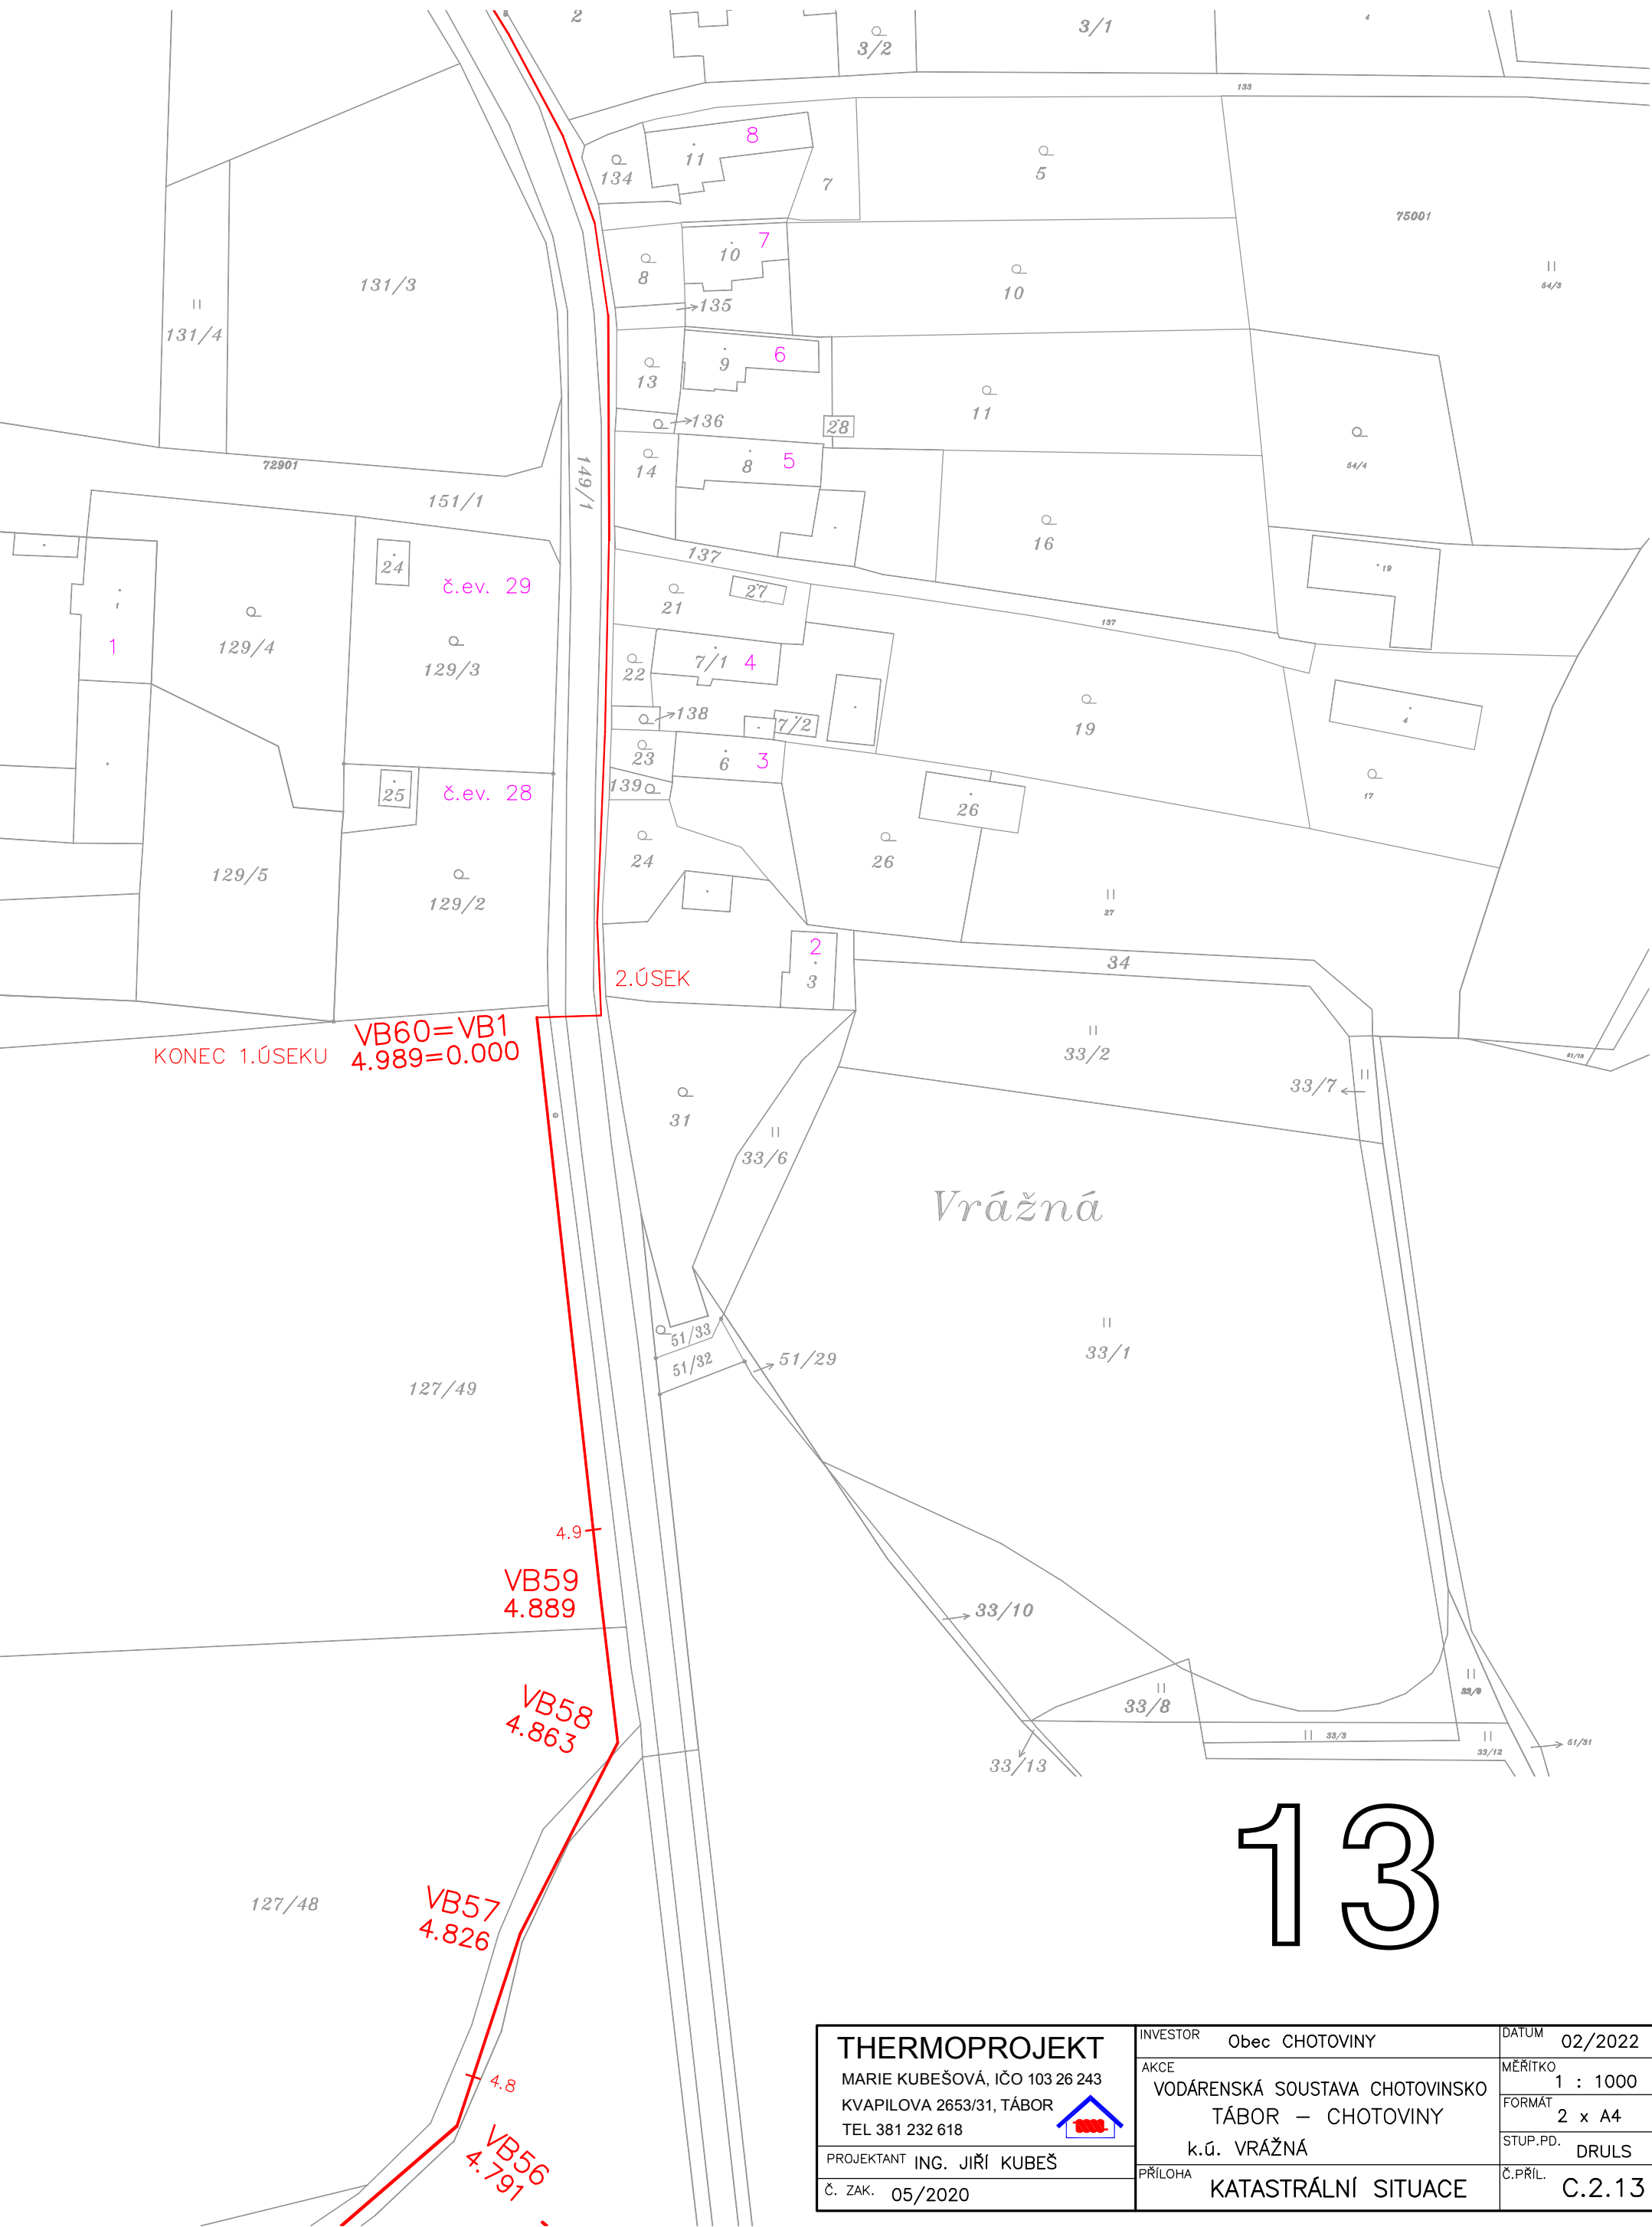

THERMOPROJEKT MARIE KUBEŠOVÁ, IČO 103 26 243 KVAPILOVA 2653/31, TÁBOR TEL 381 232 618 PROJEKTANT ING. JIŘÍ KUBEŠ Č. ZAK. 05/2020	INVESTOR	Obec CHOTOVINY	DATUM	02/2022
	AKCE	VODÁRENSKÁ SOUSTAVA CHOTOVINSKO	MĚŘITKO	1 : 1000
		TÁBOR – CHOTOVINY	FORMÁT	2 x A4
		k.ú. VRÁŽNÁ	STUP.PD.	DRULS
	PŘÍLOHA	KATASTRÁLNÍ SITUACE	Č.PŘÍL.	C.2.13