

ZMĚNA č.1 ÚZEMNÍHO PLÁNU CHOTOVINY VÝKRES KOORDINAČNÍ

LEGENDA

HRANICE A ZNAČENÍ



STAV	NÁVRH	hranice zastavěného území
		hranice řešeného území

PLOCHY S ROZDÍLNÝM ZPŮSOBEM VYUŽITÍ

STAV	NÁVRH	zeleň - soukromá a vyhrazená
------	-------	------------------------------

TECHNICKÁ INFRASTRUKTURA

STAV	NÁVRH	komunikační vedení
		kanalizace
		elektrické vedení VN 22kV

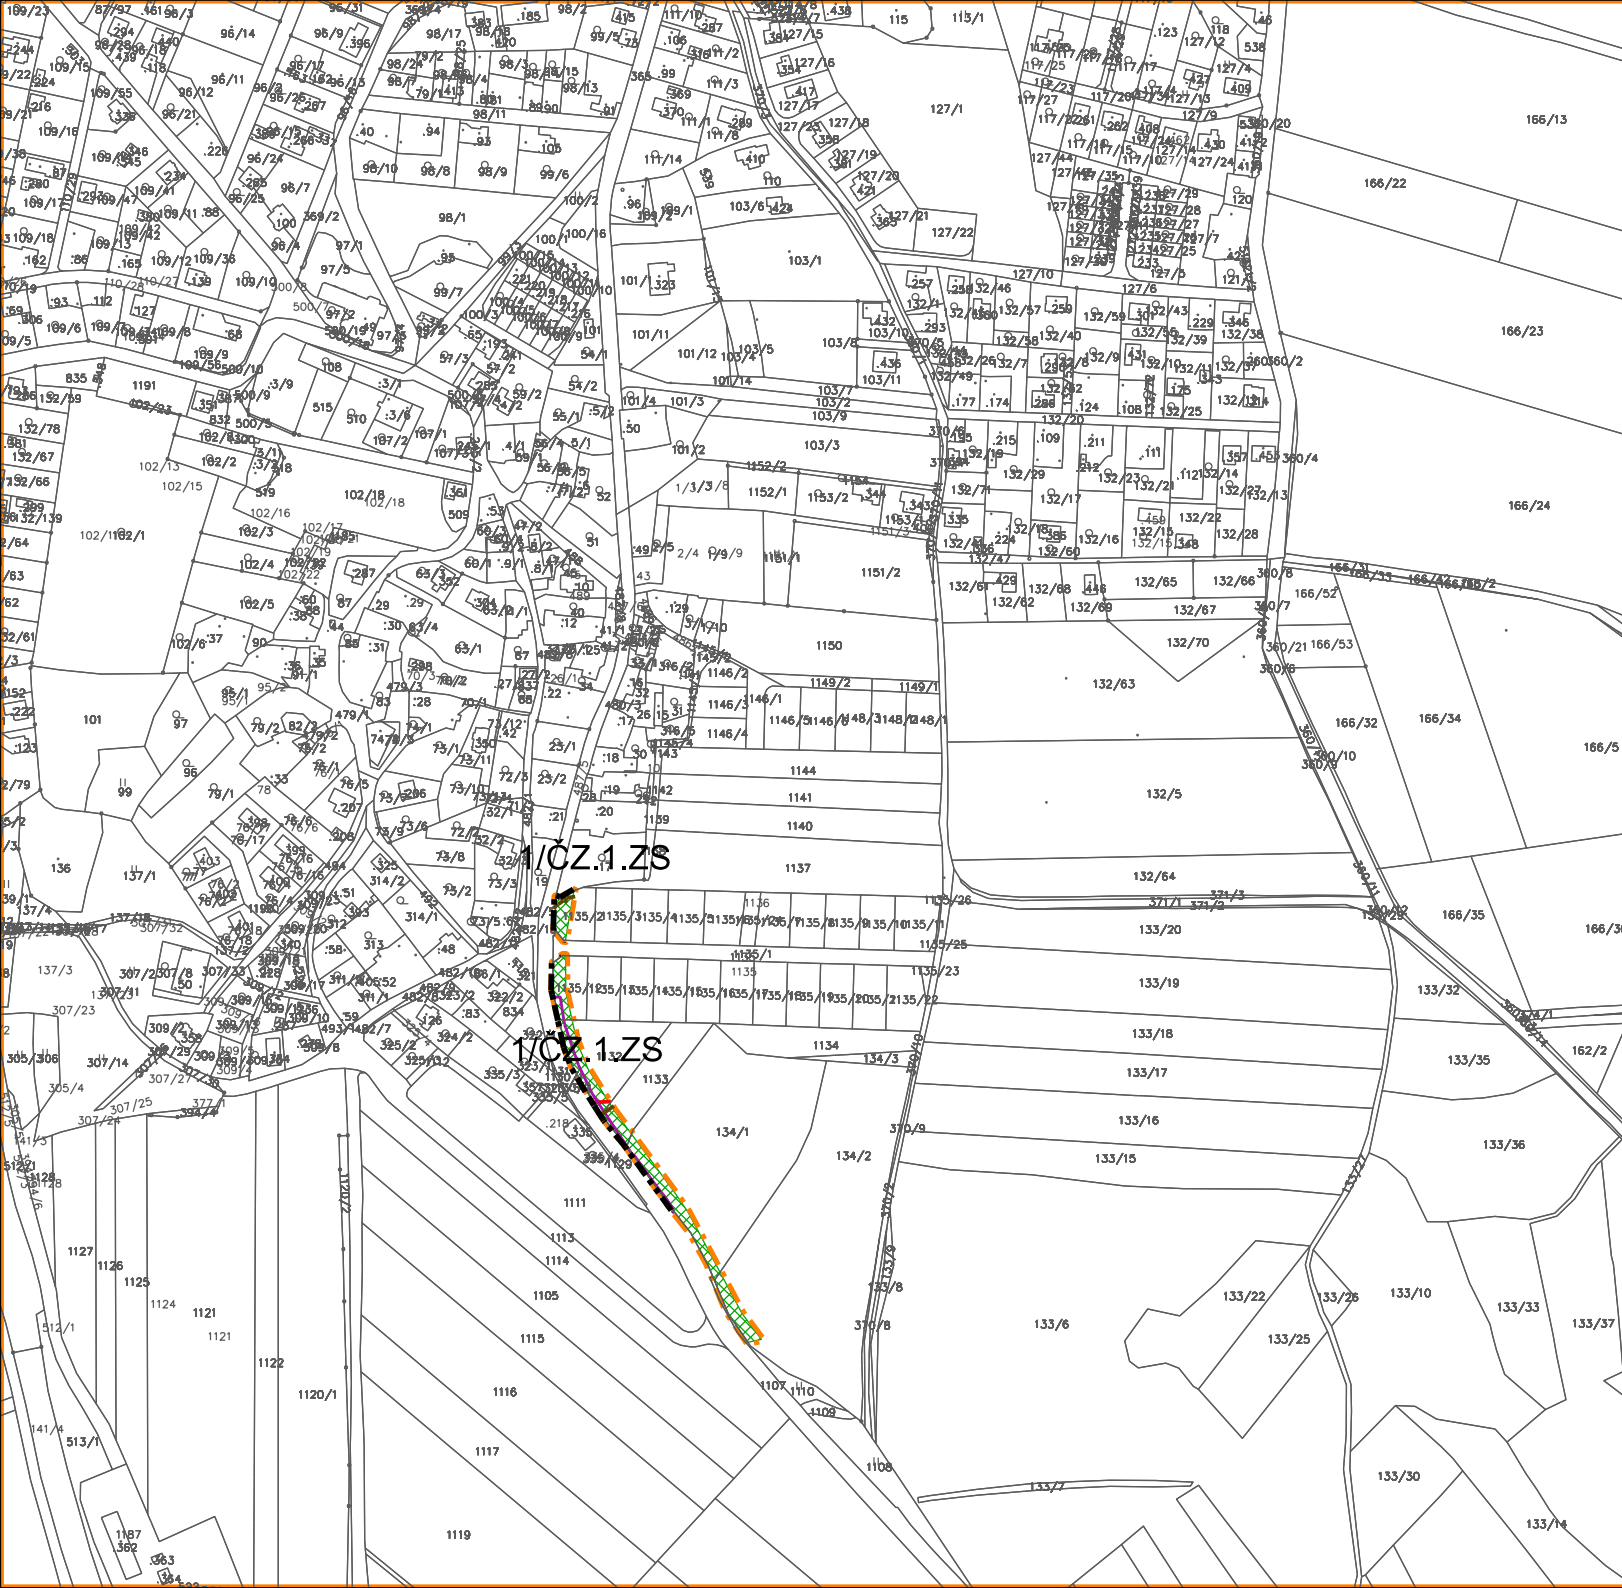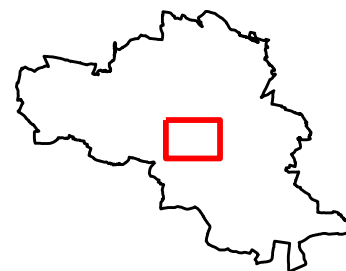

ZÁZNAM O ÚČINNOSTI	
ZMĚNA č.1 ÚZEMNÍHO PLÁNU CHOTOVINY	
správní orgán, který ÚP vydal	Pořizovatel
Zastupitelstvo obce CHOTOVINY	obec Chotovín
Datum nabytí účinnosti:	Jméno, příjmení a funkce oprávněné úřední osoby pořizovatele: Jan Jordák, místostarosta obce
	Razítko:

ZMĚNA č.1 ÚZEMNÍHO PLÁNU CHOTOVINY		ZHOTOVITEL:	
VÝKRES KOORDINAČNÍ		Ing. arch. Dagmar Buzu	
		KRESLIL:	
		Ing. arch. Jakub Medek	
POŘIZOVATEL:	MĚŘÍTKO:	DATUM:	Č.V.:
MeÚ Tábora, odbor rozvoje	1:5000	05/2021	4