



ZMĚNA č.1 ÚZEMNÍHO PLÁNU CHOTOVINY

VÝKRES ŠIRŠÍCH VZTAHŮ

LEGENDA

HRANICE A ZNAČENÍ

		hranice správního území
		řešené území - orientačně
		regionální ÚSES
		silniční síť
		elektrické vedení VVN
		železnice
		přírodní park

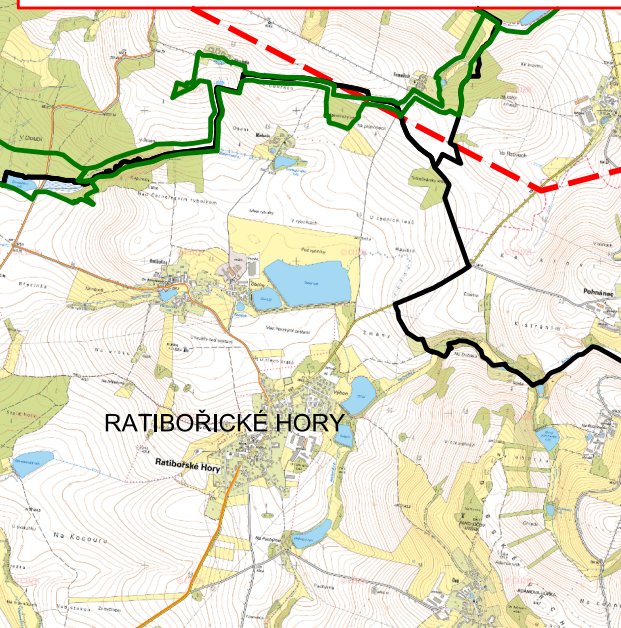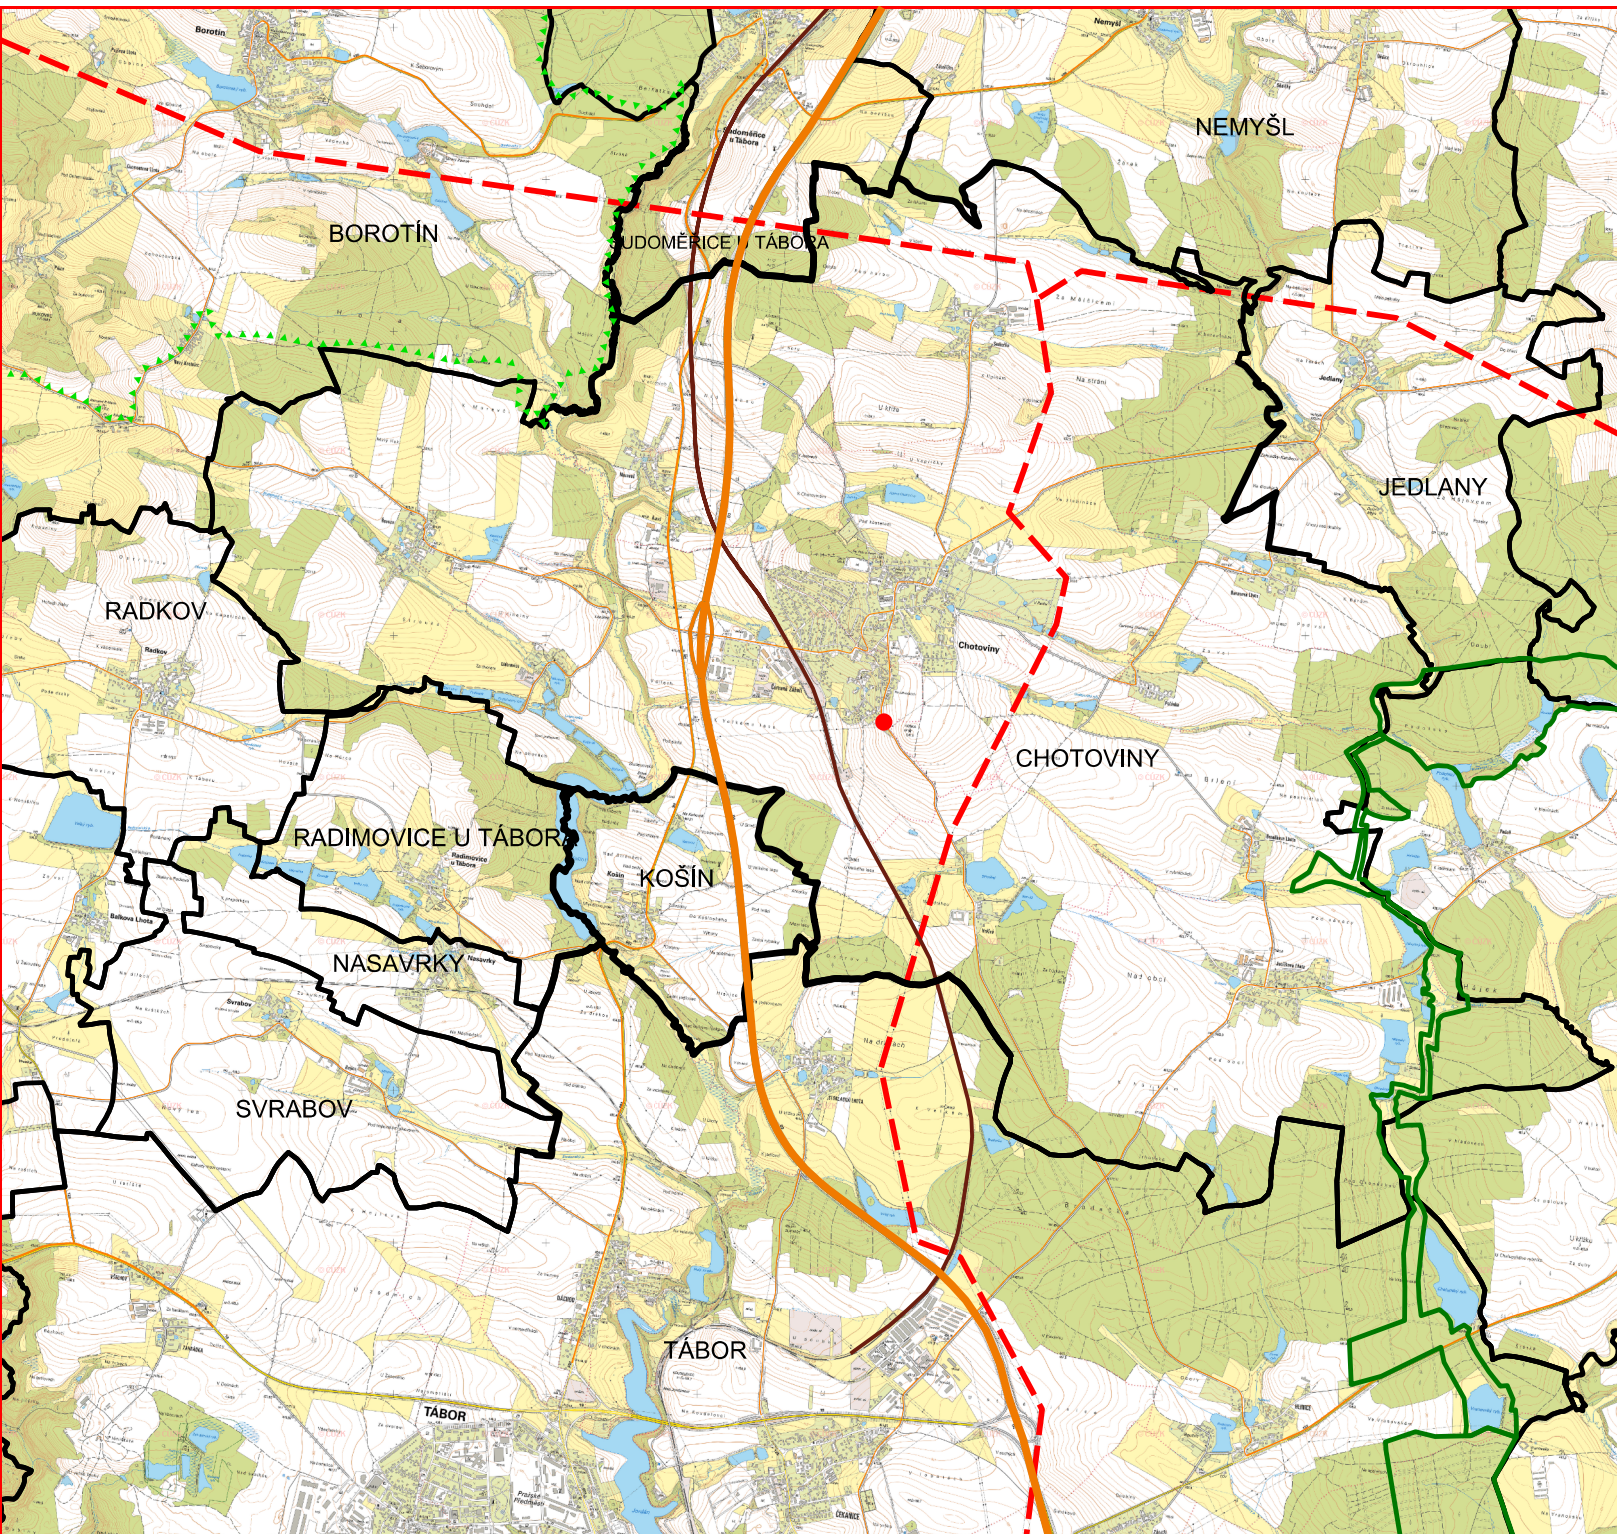

ZÁZNAM O ÚČINNOSTI

ZMĚNA č.1 ÚZEMNÍHO PLÁNU CHOTOVINY

správní orgán, který ÚP vydal	Pořizovatel
Zastupitelstvo obce CHOTOVINY	obec Chotoviny
Datum nabytí účinnosti:	Jméno, příjmení a funkce oprávněné úřední osoby pořizovatele: Jan Jordák, místostarosta obce
	Razítko:

ZMĚNA č.1 ÚZEMNÍHO PLÁNU CHOTOVINY

VÝKRES ŠIRŠÍCH VZTAHŮ

POŘIZOVATEL:	MĚŘÍTKO:	DATUM:	Č.V.:
obec CHOTOVINY	1:50000	05/2021	5

ZHOTOVITEL:

Ing. arch. Dagmar Buzu

KRESLIL:

Ing. arch. Jakub Medek