


Montáž trafostanice podél sil. III/00341 v Chotovinách

Uzavírka sil. III/00341 na začátku obce Chotoviny

Schéma situace DIO

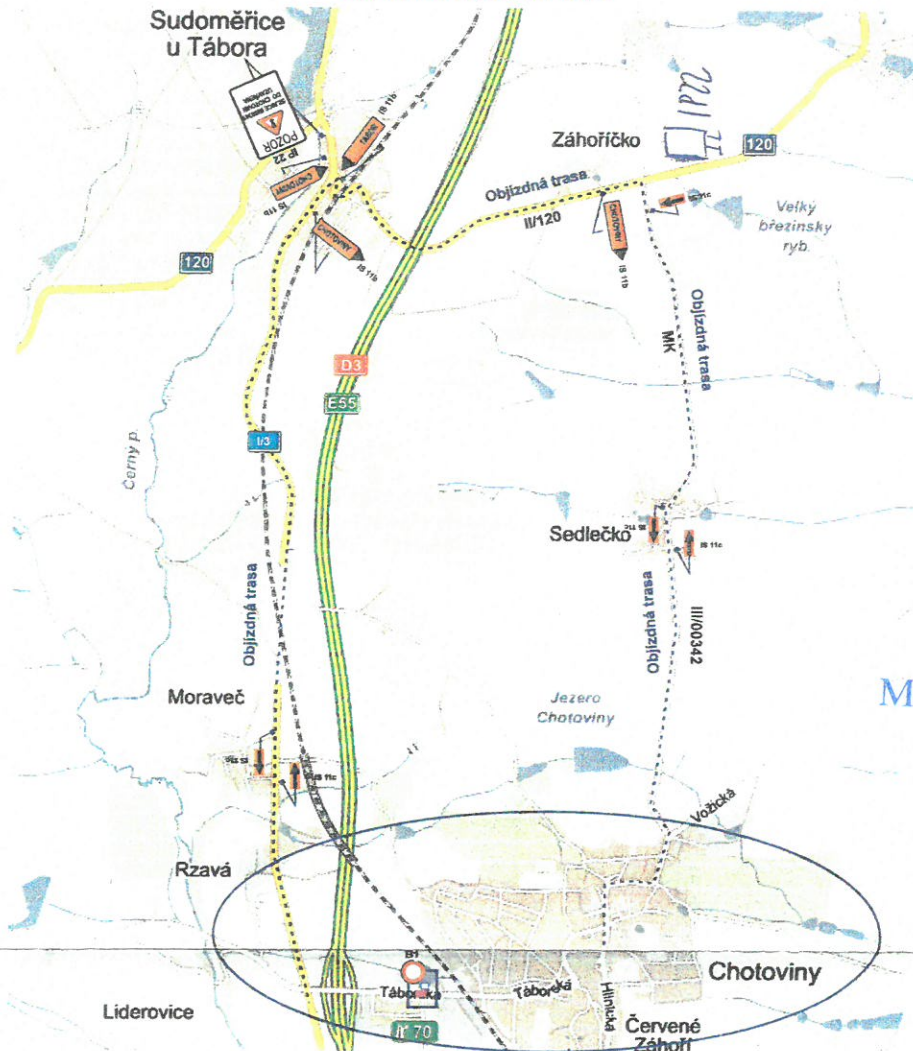


MĚSTSKÝ ÚŘAD
TÁBOR

39-5
Jan Hlaváček

Objednatel DIO :
První tábořské elektromontáže spol. s r. o.
Stránského 2916, 390 02 Tábor
kontakt: Bc. Eva Marešová
tel : 602 625 573

Jan Hlaváček - JANEV - Tábor
dopravní značení
zpracoval: Luboš Kovářik
tel : 724 101 059

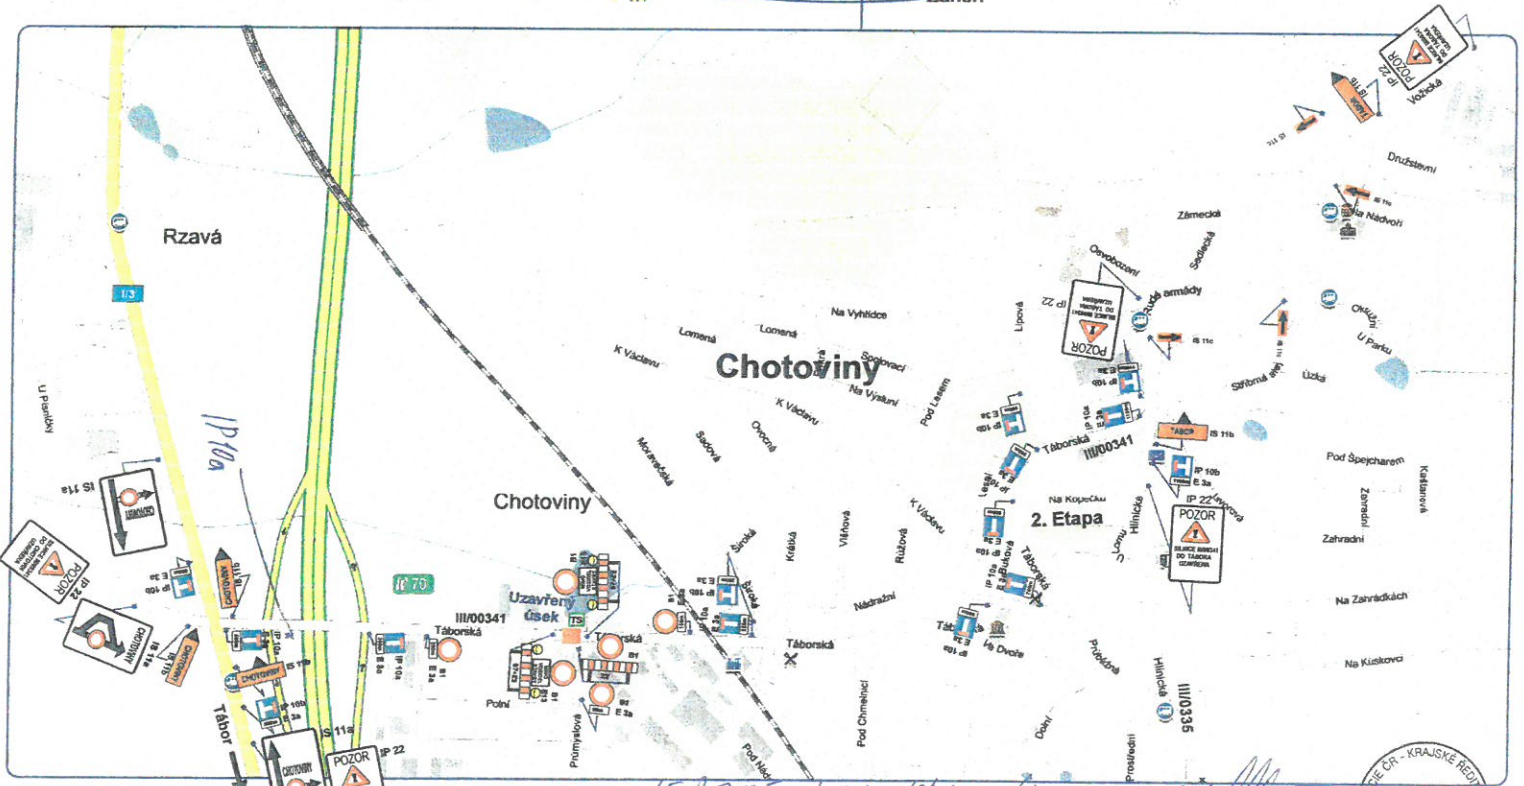

15.8.2025 KRPL-107103-2/0-2025-020806



Akce : Uzavírka silnice III/00341 na začátku obce Chotoviny z důvodu montáže nové trafostanice podél komunikace.

Objížděná trasa bude vedena po sil. I/3 Rzáva, Moravec, Sudoměřice u Tábora I/120, křižovatka Záhोříčko I/120 a MK, Sedlečko III/00342, Chotoviny a platí pro oba směry objíždění.

*Společnost elektromontáže spol. s r. o. Tábor
30.8.2025*

19-08-2025

záměstek starosty
Vojtěch 2107, 390 41 Tábor
IČO: 709 71 041