



IS 11a (1.)

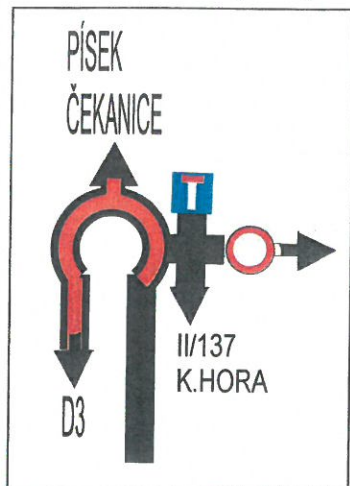

IS 11a (2.)

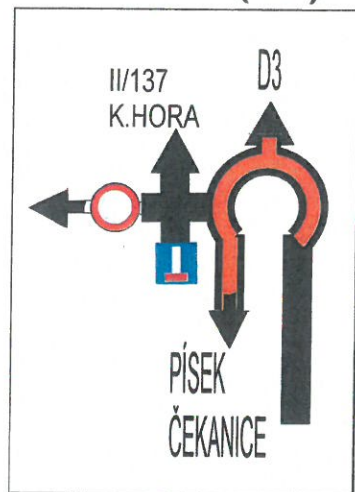

IP 22

POZOR



DNE...OD...DO...
KRÍŽOVATKA BLANICKÁ - STRÁNSKÉHO
UL. BLANICKÁ, MICHALOVICOVA, VALDENSKÁ,
VODVÁNSKÉHO, JERONÝMOVA
II/00346 U KOVÁŘNY, MOST PŘES NÁDRAŽÍ
A ŠAFAŘIKOVA UL. UZAVŘENY

Po dobu uzavírky, bude na objízdné trase
v ul. Budějovická a Čsl. Armády dočasně
zneplatněno stávající SDZ „B13 (2,5t)”


Dopravní inspektorát Tábor
Došlo: 07-04-2025
C. I. 4644-1/17-2025-DWPG
Počet listů: Přílohy:



V ul. Šafaříkova, Jeronýmova, Blanická, Michalovicova
a na parkovišti u dopravního hřiště budou vyblokována parkovací
místa dopravním značením B28+E13 (značení bude osazeno min. 7. dní před platností.)
DZ "IP 22" se osadí také 7. dní předem.

24. 4. 2025, 17:46:44-1/17-2025-DWPG.

SITUACE DIO - SCHÉMA 1. TÁBORSÝ TRIATLON 27.7. 2025

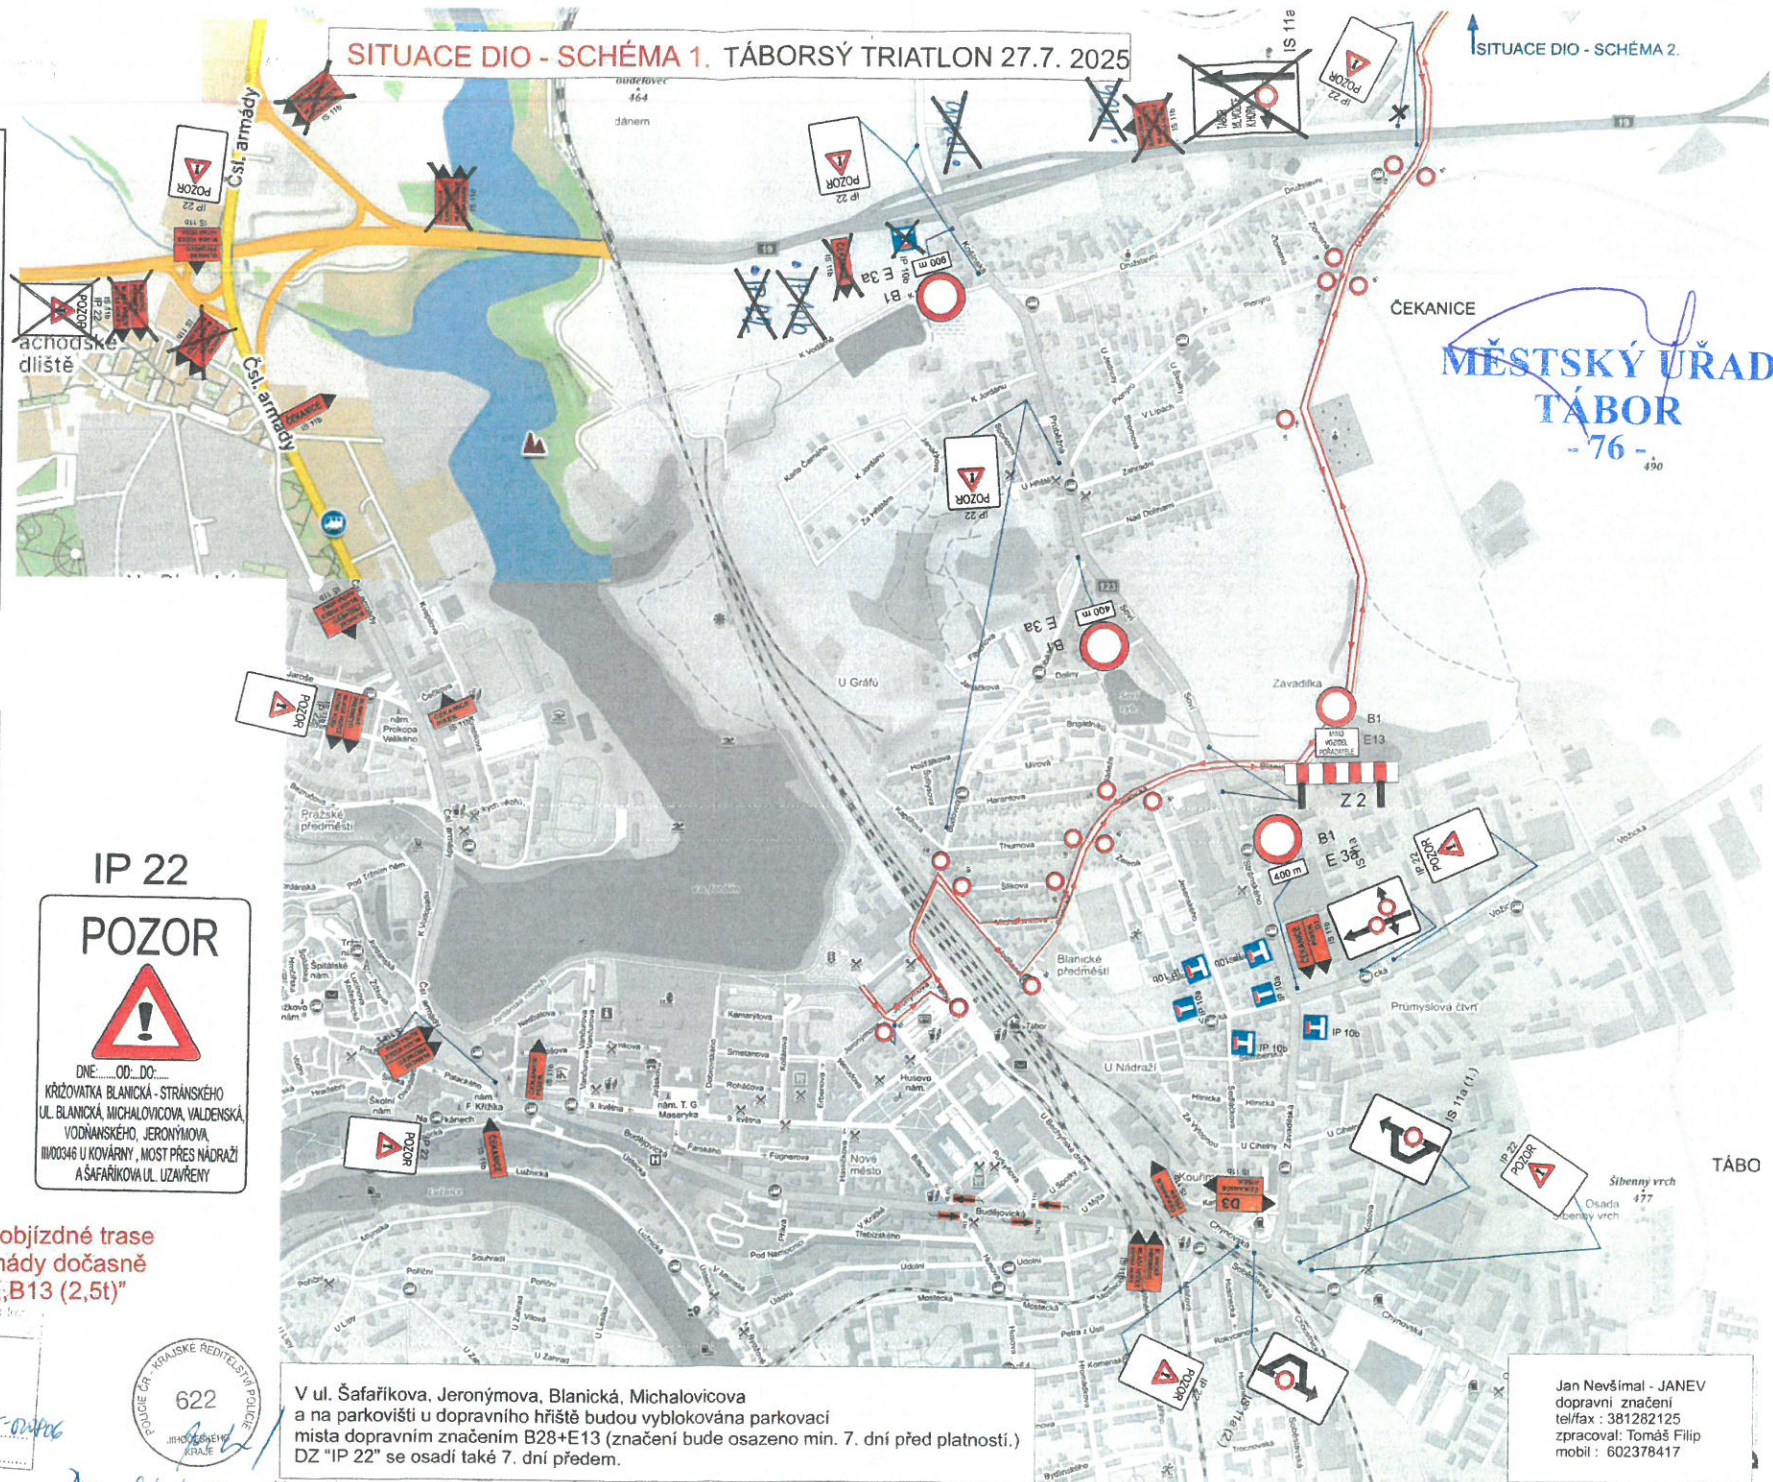


SITUACE DIO - SCHÉMA 2.

MĚSTSKÝ ÚŘAD
TÁBOR
-76-
490

Jan Nevšímal - JANEV
dopravní značení
tel/fax : 381282125
zpracoval: Tomáš Filip
mobil : 602378417


SITUACE DIO - SCHÉMA 2. TÁBORSÝ TRIATLON 2025

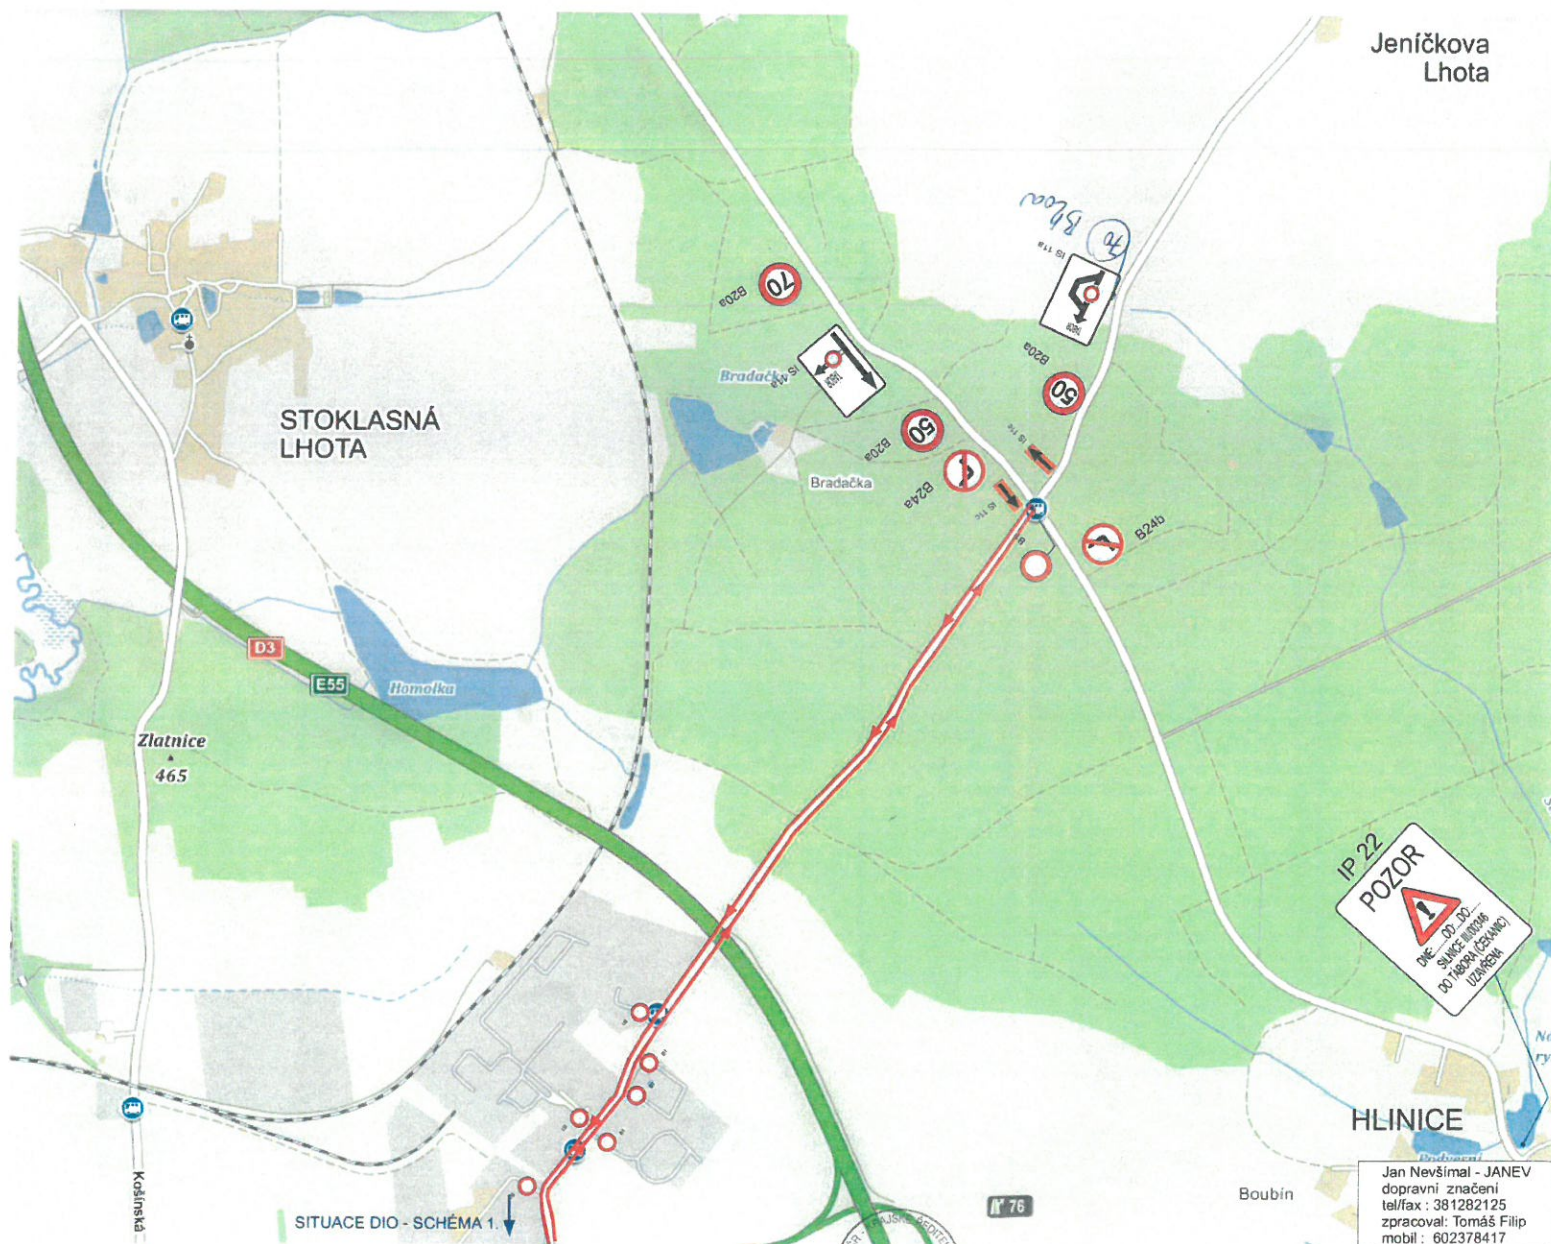

Dne 2.4.2025, čj. 42K-46424-2 / 17-2025-02000.

SITUACE DIO - SCHÉMA TÁBORSÝ TRIATLON 2025 - dopolední část

V ul. Šafaříkova, Jeronýmova, Michalovicova, Blanická
a na parkovišti u dopravního hřiště budou vyblokována parkovací
místa dopravním značením B28+E13 (značení bude osazeno min. 7. dni před platností.)

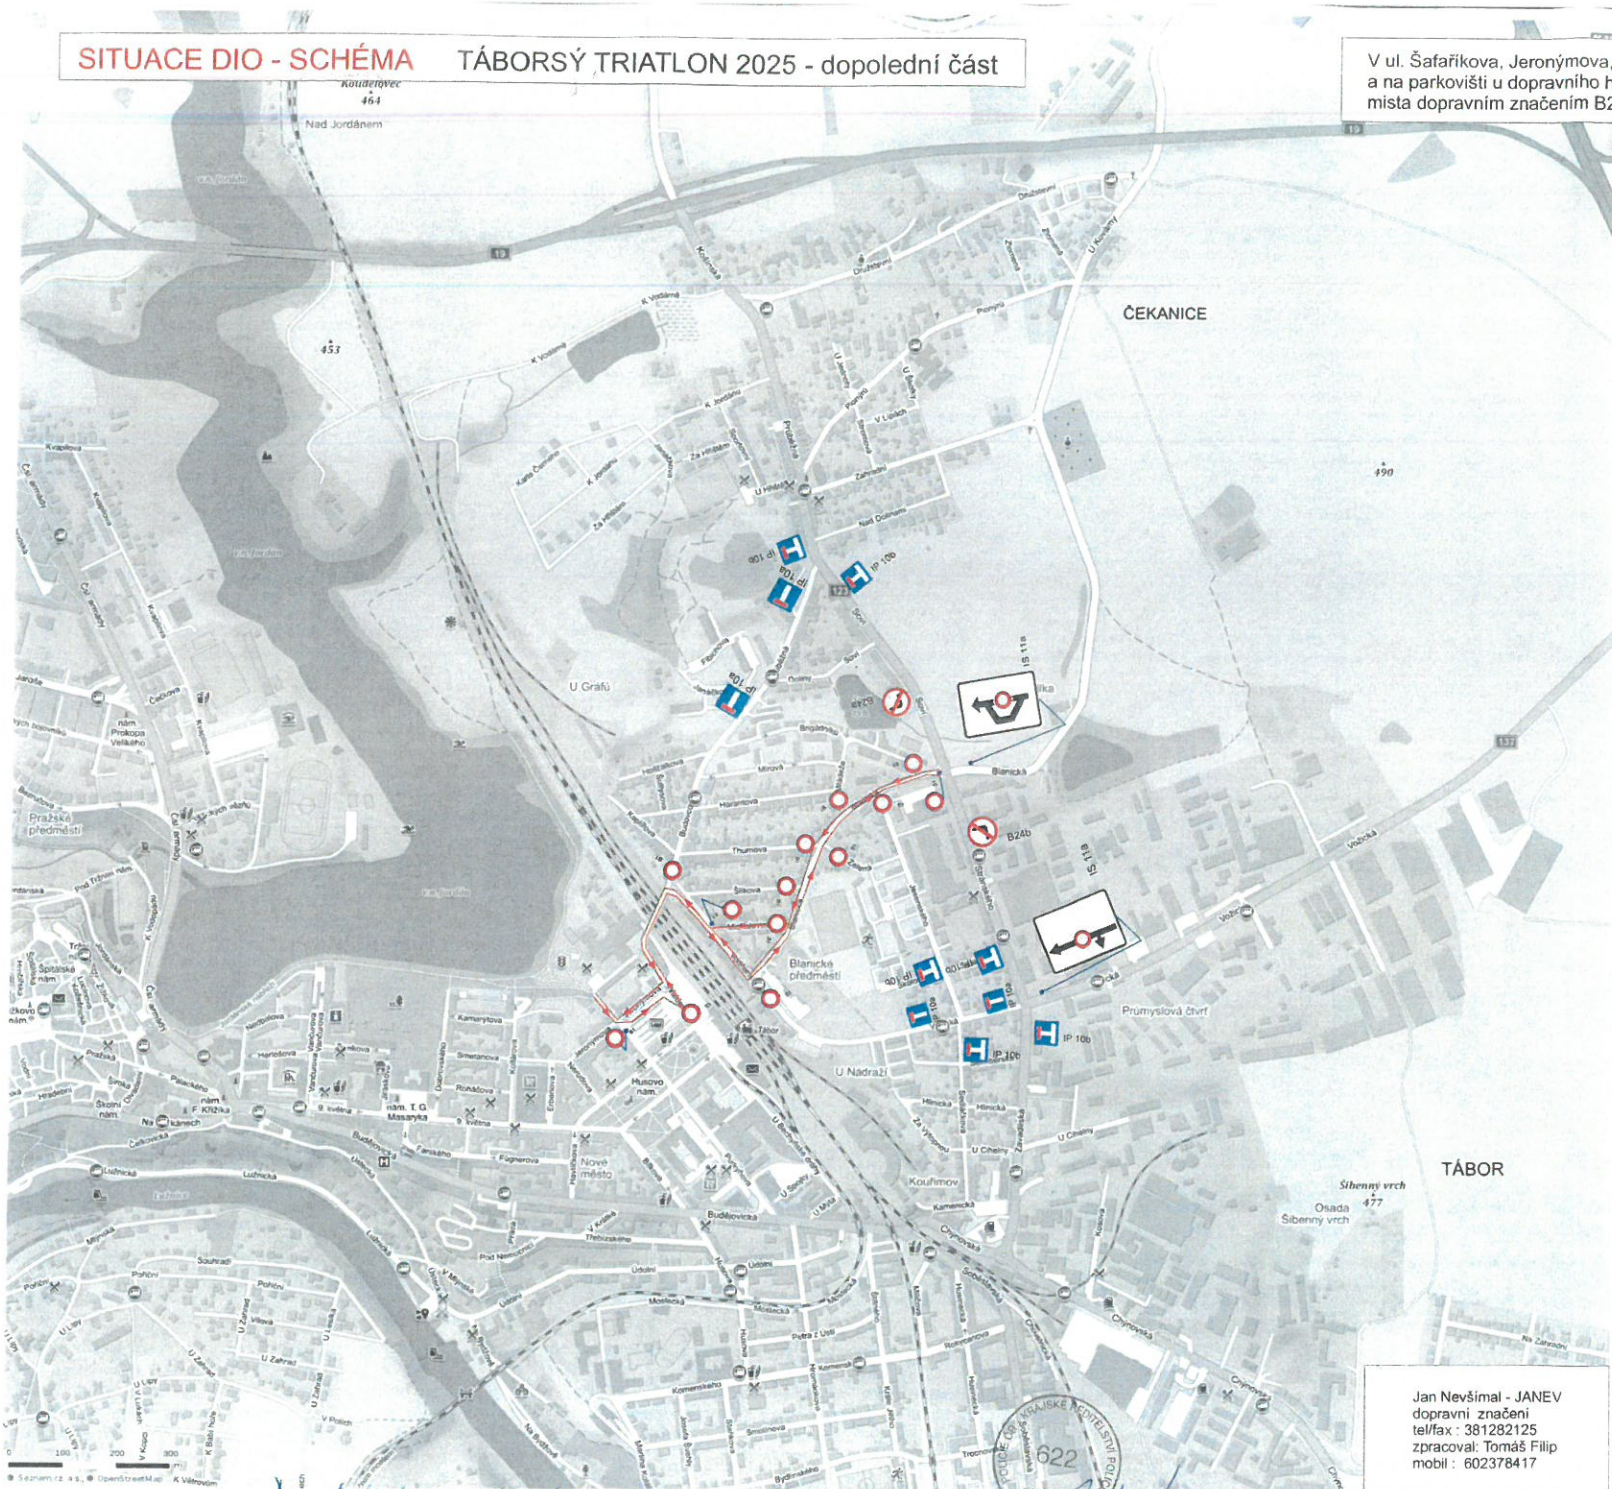

Jan Nevšímal - JANEV
dopravní značení
tel/fax : 381282125
zpracoval: Tomáš Filip
mobil : 602378417

MĚSTSKÝ ÚŘAD
TÁBOR
-76-

Dne 8. 4. 2025, ČJ. ÚRK-46424-2/17-2025-02200.

BĚŽECKÁ TRATĚ. TÁBORSÝ TRIATLON 2025



Běžecká část vede po přilehlých chodnících za dozoru pracovníků pořadatele.

Jan Nevšímal - JANEV
dopravní značení
tel/fax : 381282125
zpracoval: Tomáš Filip
mobil : 602378417

Jan D. 4. 2025, č.j. 4276-46434-2/07-2025 - DWPO



MĚSTSKÝ ÚŘAD
TÁBOR
-76-