


Poznámky:

Průvoz bude řízen kyvadlově pomocí SŘZ.
Délka úseku řízení SŘZ 280 m.

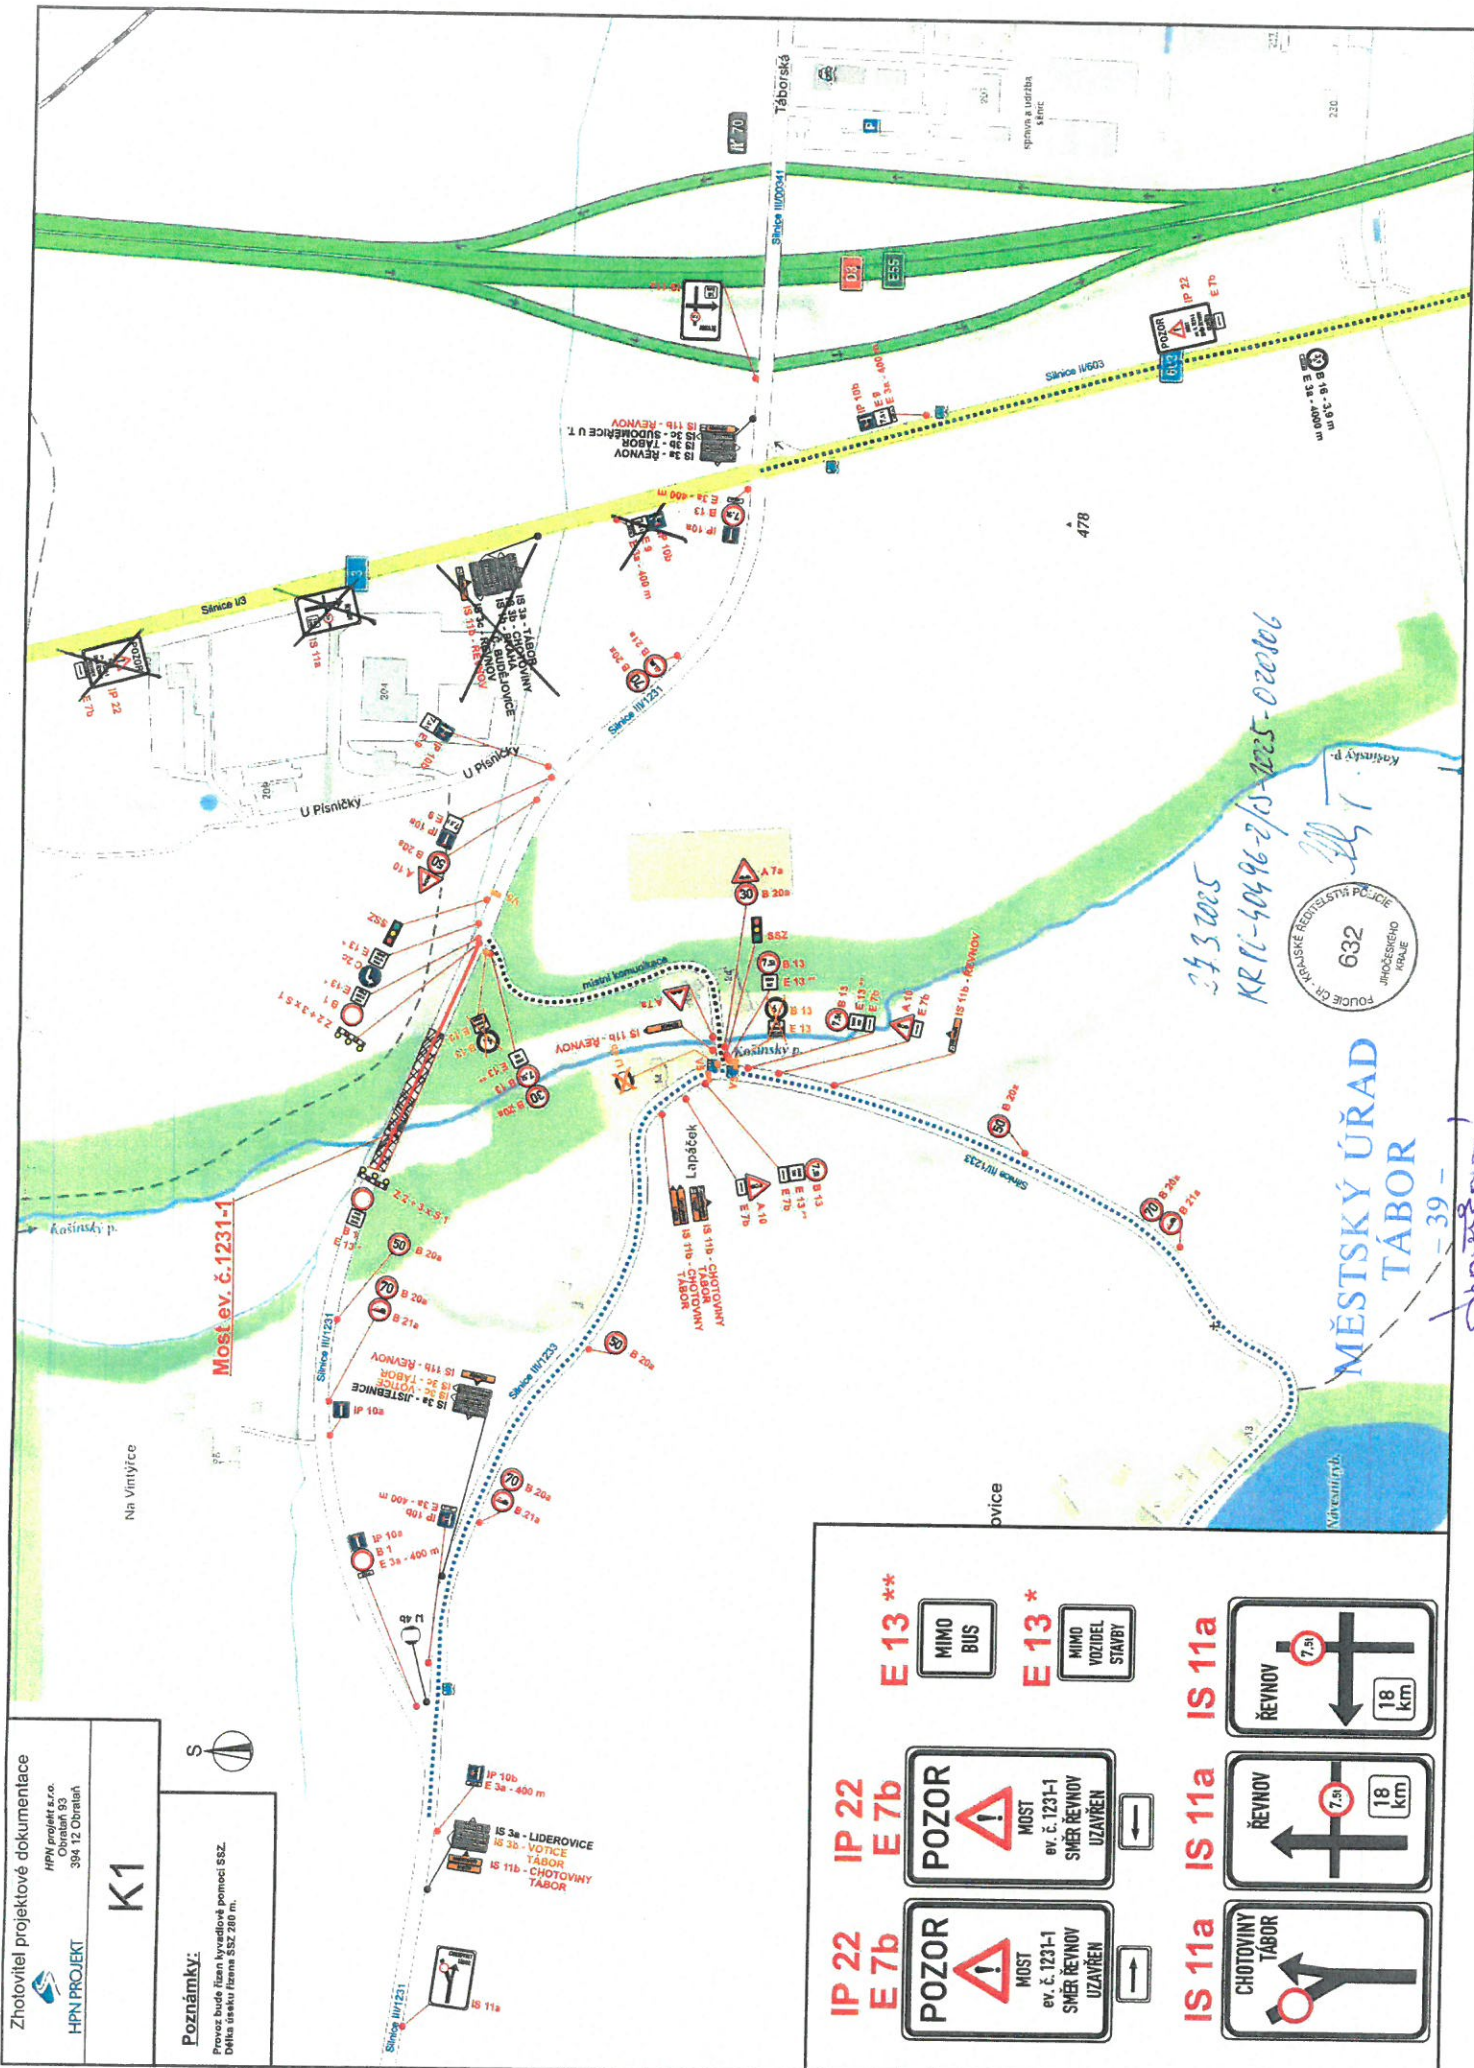

IP 22 E 7b	POZOR MOST ev. č. 1231-1 SMER ŘEVNOV UZAVŘEN	E 13 MIMO BUS	IS 11a	CHOTOVNÝ TÁBOR
IP 22 E 7b	POZOR MOST ev. č. 1231-1 SMER ŘEVNOV UZAVŘEN	E 13 MIMO VOZIDEL STAVBY	IS 11a	ŘEVNOV
E 13 E 13	POZOR MIMO BUS	E 13 MIMO VOZIDEL STAVBY	IS 11a	ŘEVNOV
E 13 E 13	POZOR MIMO BUS	E 13 MIMO VOZIDEL STAVBY	IS 11a	ŘEVNOV

MĚSTSKÝ ÚŘAD
TÁBOR



24.3.2025
KR PI-60496-2/15-2025-020106

Provoz


**DIO - Most ev.č.1231-1
 přes potok před obcí Řevnov**

Objednatel:	MaGe Construction, s.r.o.
Vypracoval:	Daniel Dvořák
Zodp. projektant:	Pavel Neckář
Datum:	03/2025
Stupeň:	RDS

úplná uzavírka silnice III/1231

Legenda:

- objednána trasa do 7,5 t
- objednána trasa nad 7,5 t
- úplná uzavírka silnice III/3443
- pracovní místo
- B 20a - navrhované přechodné dopravní značení
- B 20a - stávající dopravní značení
- B 20a - stávající zastávkové dopravní značení

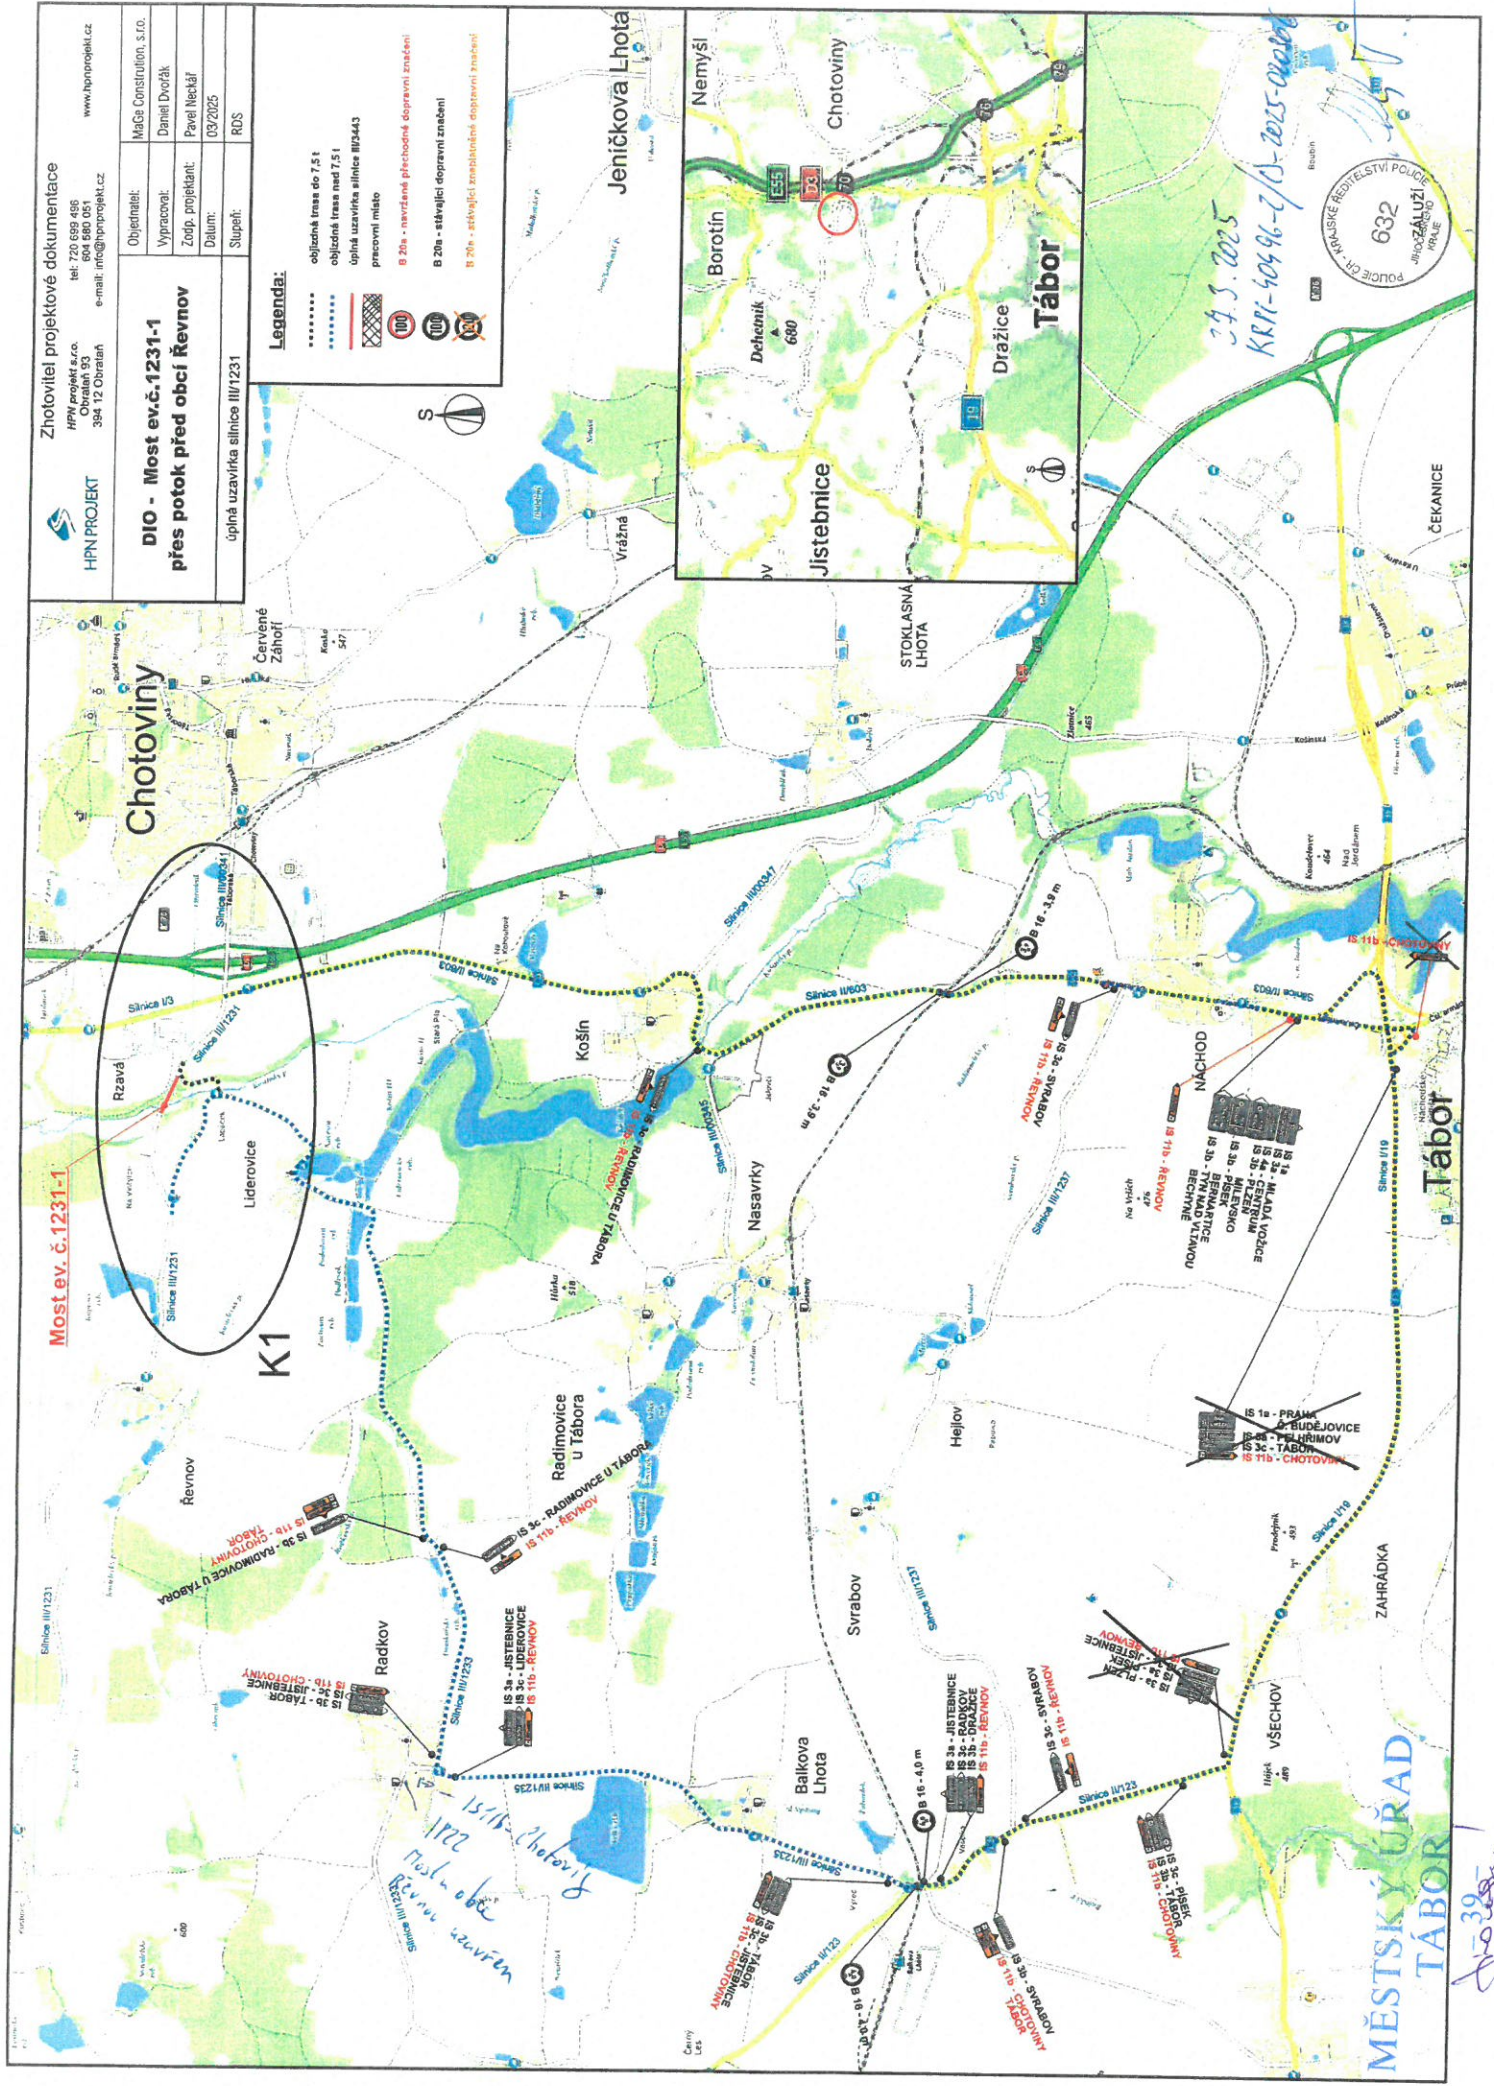

24.3.2025
 KR11-40496-2/15-2025-00000



MĚSTSKÝ ÚŘAD
 TÁBOR

39