



DIO - Púdorysné schema, 1:500

1. etapa - udržbové práce na zácitýném systénu a protidokových záitradních

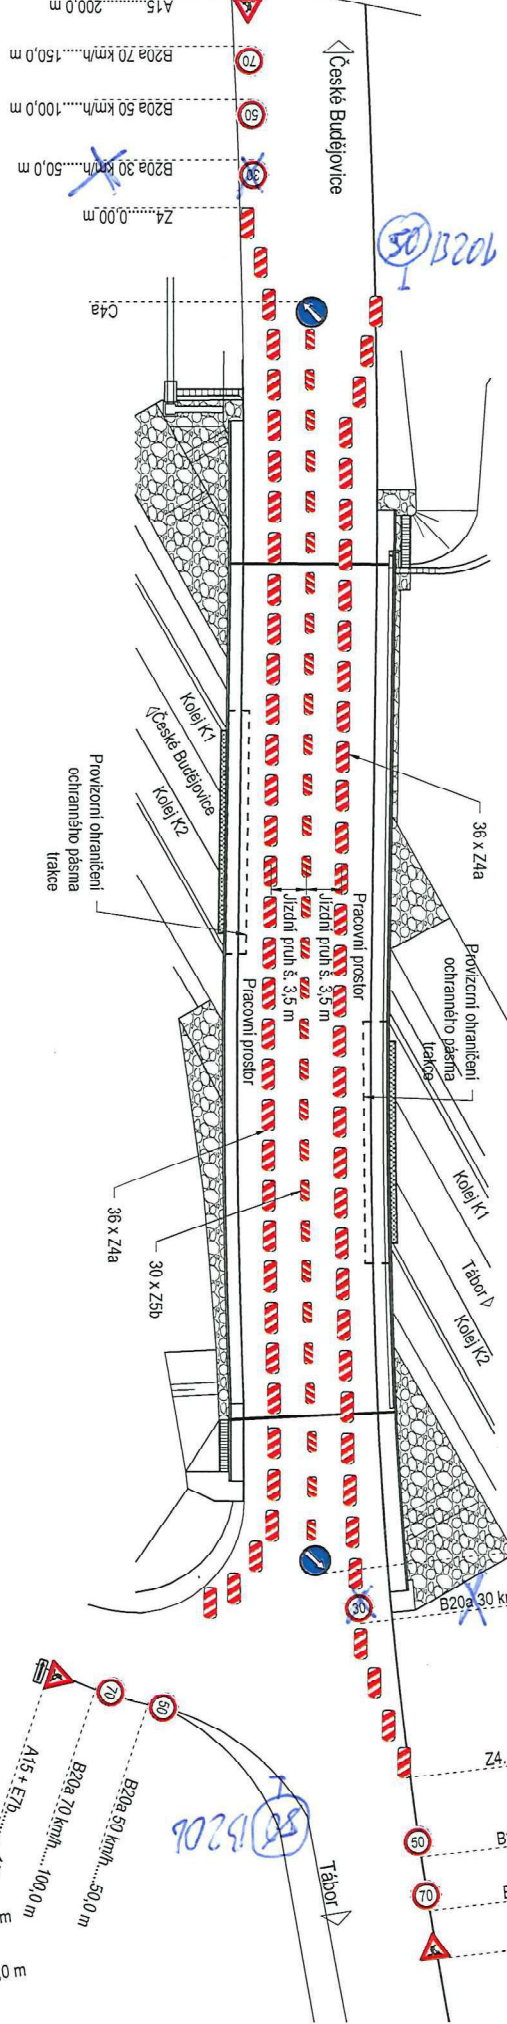


DIO - Púdorysné schema, 1:500

2. etapa - obnova záitvek na mostních záitvích, 1. polovina

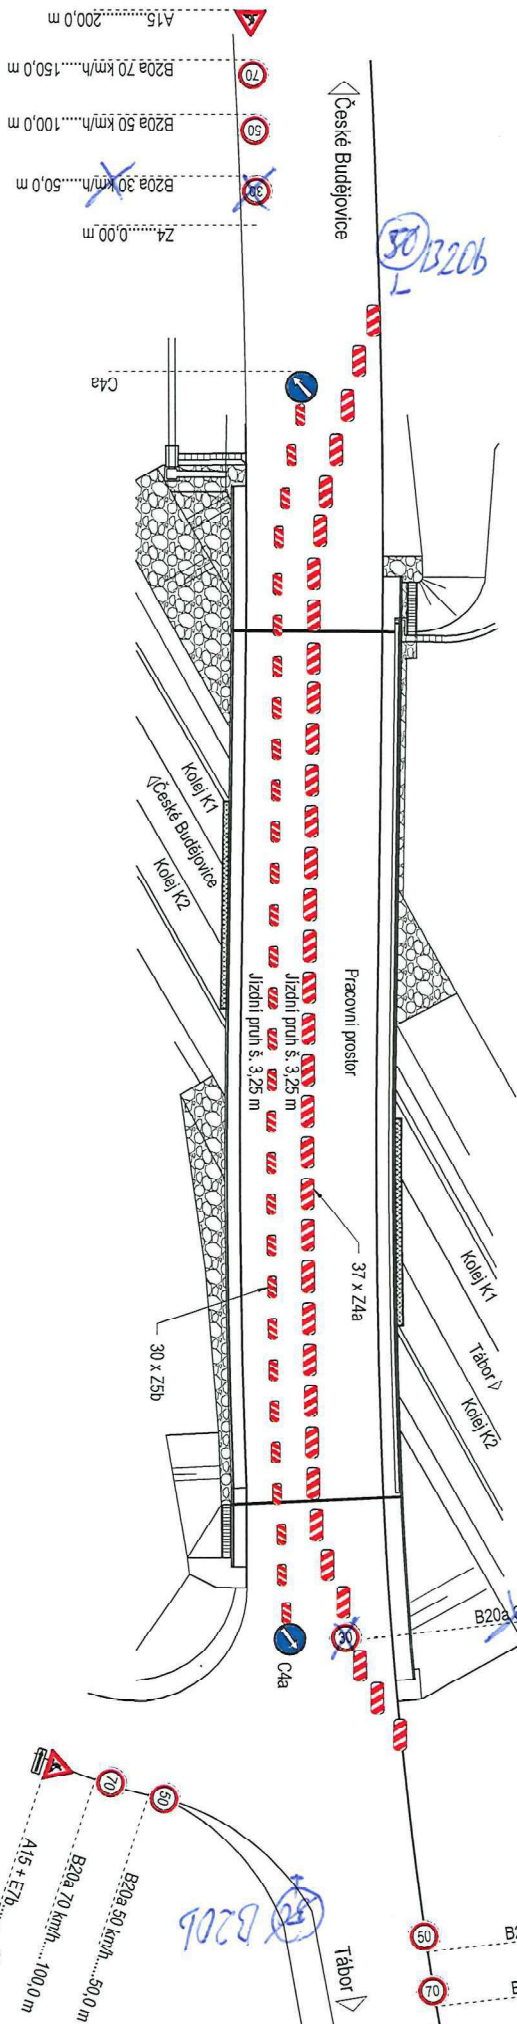


DIO - Púdorysné schema, 1:500


3. etapa - obnova záitvek na mostních záitvích, obnova obrusné vrstvy

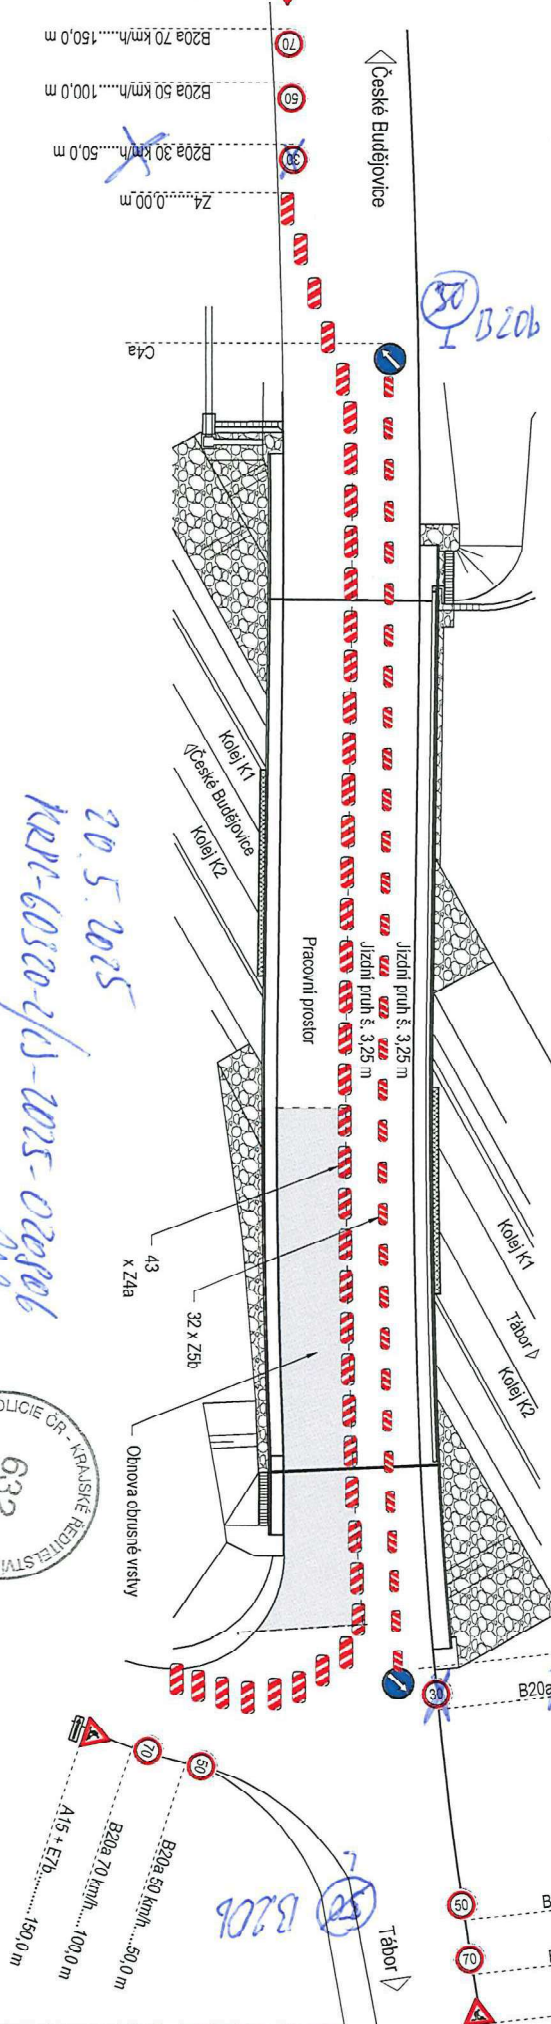

Schematický řez, 1:100
Etapa 1

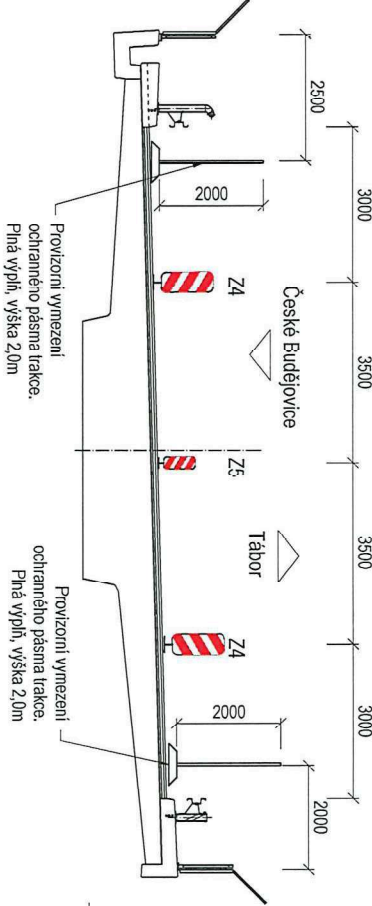

Soupis dopravního značení:

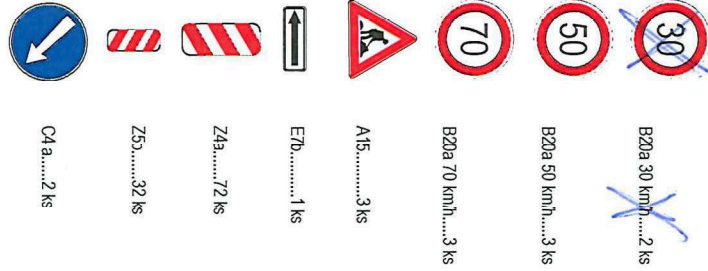

Pozn.:

- Před zahájením stavby bude dopravní inženýrské opatření dodatečně projednáno s příslušným DI PCR s ohledem na aktuální dopravní omezení.
- Dopravní inženýrské opatření bude přizpůsobeno postupu udržbových prací
- Povozní ohraničení ochranného pásma bude provedeno z plného materiálu, např. OSB výšky 20 m.

20.5.2025
KPR-60320-415-2025-02806



Číslo zakázky:	23 053 13	HP:	
Schéma:	Ing. Václav HAVEL	Zodp. projektant:	Jiří TUČEK, DIS
Tech. kontrola:	Ing. František KOŠAN 602 496 210, kosan@pontex.cz	Vypracoval:	Jiří TUČEK, DIS

Objednatel:	RSD ČR	Spec:	Sudoměřice u Tábora	Kroj:	Jihomoravský
Akce:	I/3 ÚDRŽBA - OPRAVA MOSTŮ 3-046 A 3-050A A MEZILEHLÉ OPĚRNÉ ZDI U OBCE SUDOMĚŘICE U TÁBORA				
Část:	DOKUMENTACE OBJEKTŮ				
Objekt:	SO 202 - MOST EV.Č. 3-050a				
Příloha:	DOPRAVNÍ INŽENÝRSKÉ OPATŘENÍ				

Datum	Stupeň
1/2025	DUP
Souprava	Č. přílohy
D.202-2	

	stř. č. Budějovice, Žitava 12, 370 01
---	---------------------------------------