


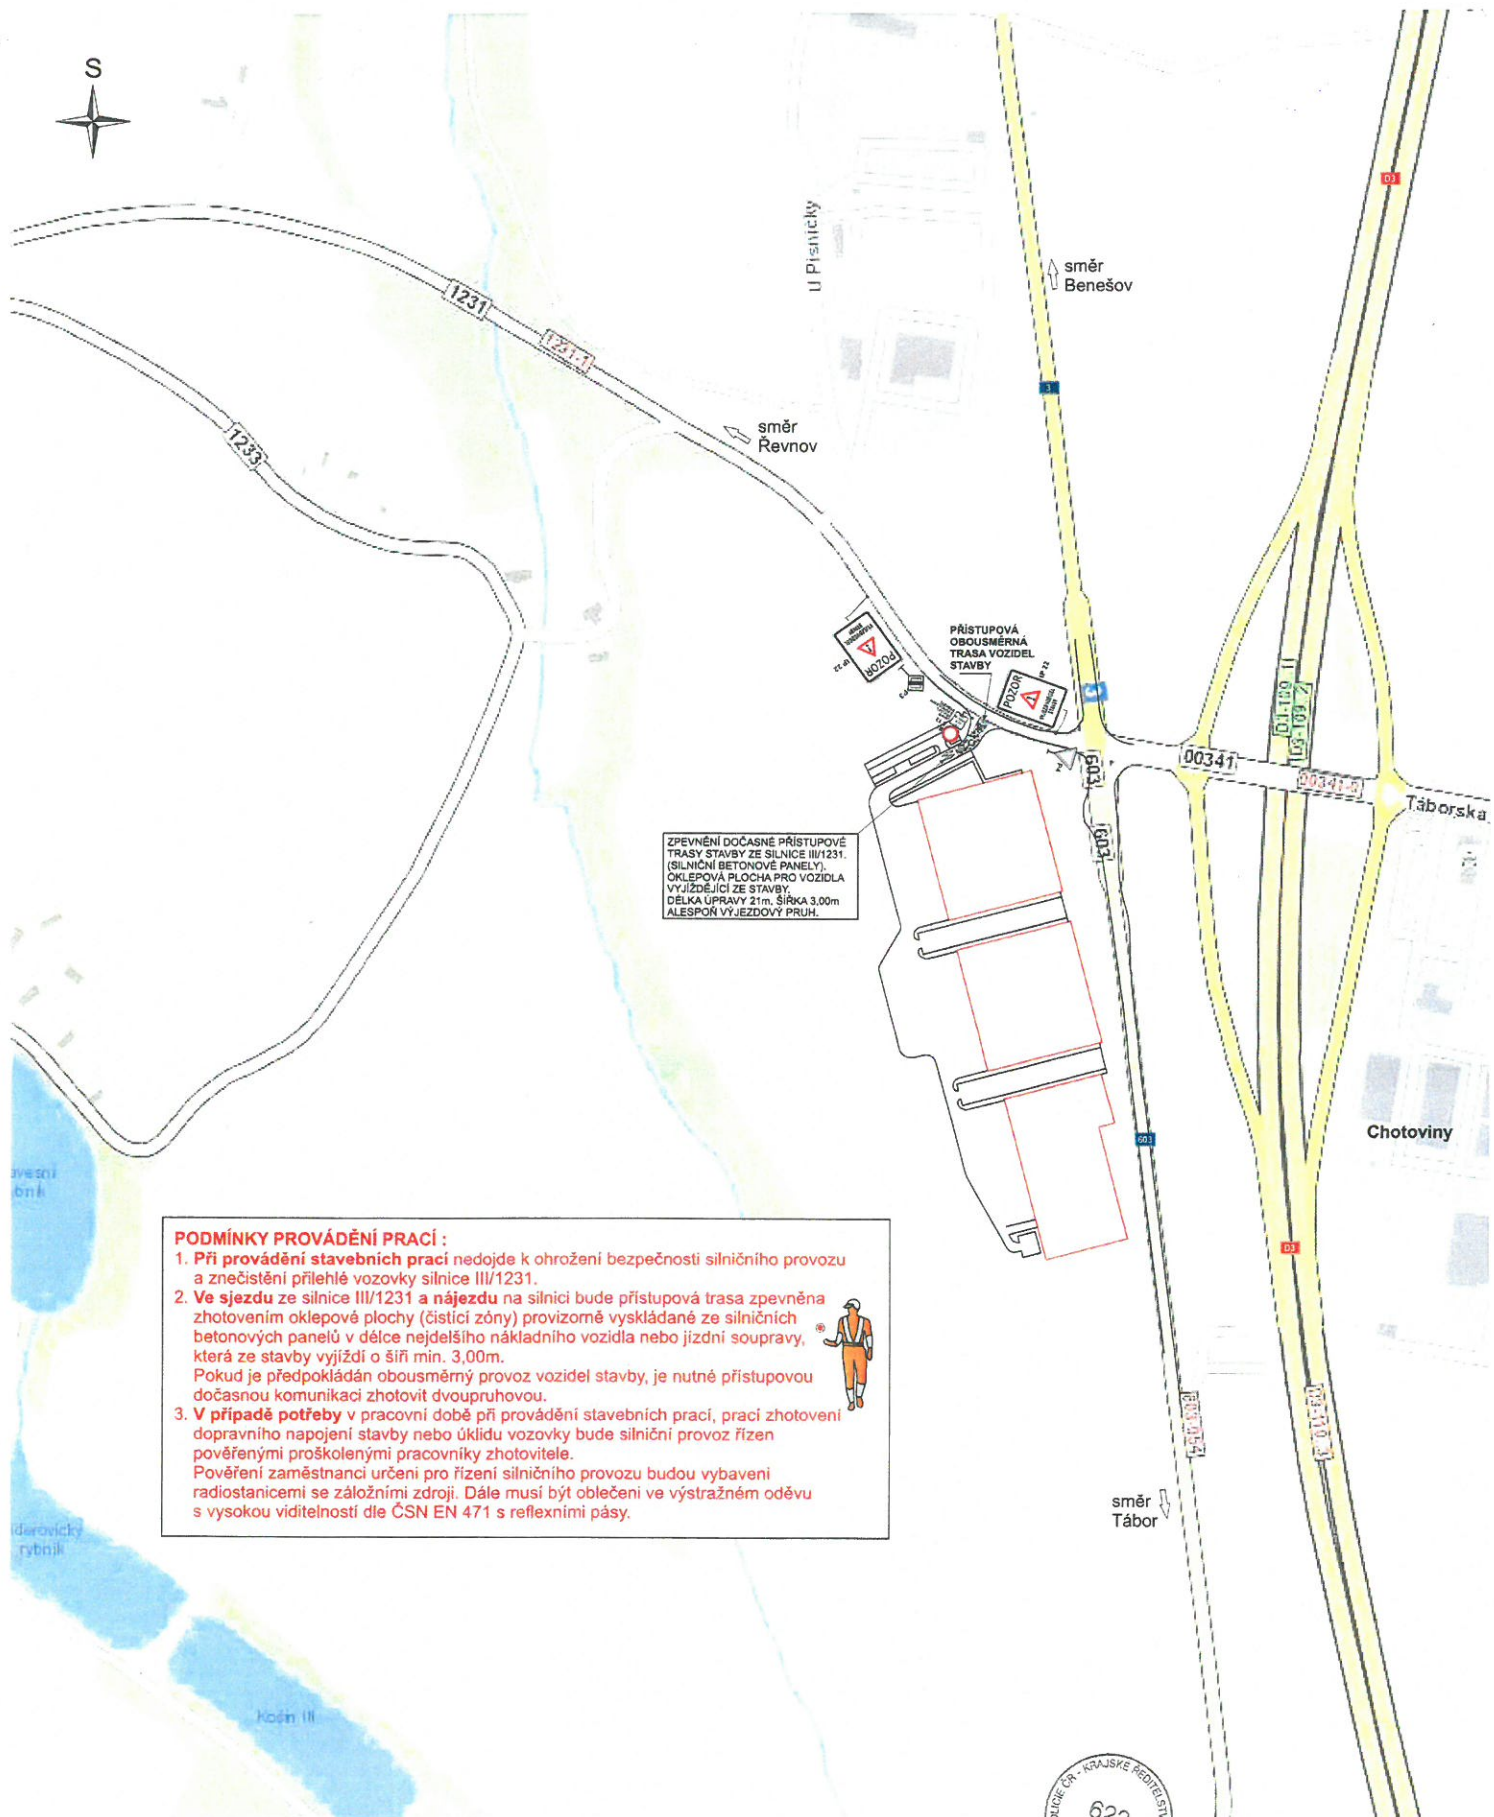

ZPEVNĚNÍ DOČASNÉ PŘÍSTUPOVÉ TRASY STAVBY ZE SILNICE III/1231. (SILNIČNÍ BETONOVÉ PANELE). OKLEPOVÁ PLOCHA PRO VOZIDLA VYJÍZDÍCÍ ZE STAVBY. DÉLKA ÚPRAVY 21m, ŠÍŘKA 3,00m ALESPŮV VYJEZDOVÝ PRUH.

PODMÍNKY PROVÁDĚNÍ PRACÍ :

1. Při provádění stavebních prací nedojde k ohrožení bezpečnosti silničního provozu a znečištění přilehlé vozovky silnice III/1231.
2. Ve sjezdu ze silnice III/1231 a nájezdu na silnici bude přístupová trasa zpevněna zhotovením okleповé plochy (čistící zóny) provizorně vyskládané ze silničních betonových panelů v délce nejdelšího nákladního vozidla nebo jízdní soupravy, která ze stavby vyjíždí o šíři min. 3,00m. Pokud je předpokládán obousměrný provoz vozidel stavby, je nutné přístupovou dočasnou komunikaci zhotovit dvoupruhovou.
3. V případě potřeby v pracovní době při provádění stavebních prací, práci zhotovení dopravního napojení stavby nebo úklidu vozovky bude silniční provoz řízen pověřenými proškolenými pracovníky zhotovitele. Pověření zaměstnanci určení pro řízení silničního provozu budou vybaveni radiostanicemi se záložními zdroji. Dále musí být oblečeni ve výstražném oděvu s vysokou viditelností dle ČSN EN 471 s reflexními pásy.



10.9.2026, v.j.: 106117-1/07-2026-02006



Dočasná neplatnost stávajících
světelných dopravních značek nebo
symbolů na SDZ bude provedena
skřítnutím páskou s oranžově
žlutým pruhem v šíři 50 mm!
Sádkou aktuálně neplatné ciele

Legenda:

- 70 s2e navrhované přechodné DZ
- 70 s2e stávající svítivé DZ
- 70 s2e zneplatněné stávající svítivé DZ
- pracovní místo obědlné trasy

DIO Dopravní inženýrské opatření Pavel Blásek, Mělník 132, 386 01 Strakonice tel./fax: 380 120 530, mobil: +420 774 124 140 e-mail: pavel.blasek@seznam.cz IČ: 650 13 395, DIČ: CZ65012251247 ID D8: 135qem	
DIO stavba: Průmyslový park Chotoviny - Jih	Objednatel: HSF System a.s.
	Vypracoval: Pavel Blásek
	Kontroloval:
	Datum: 07/09/2026
DIO silnice II/1231 Chotoviny, okres Tábor	Stupeň: RDS Číslo výkresu: 1