



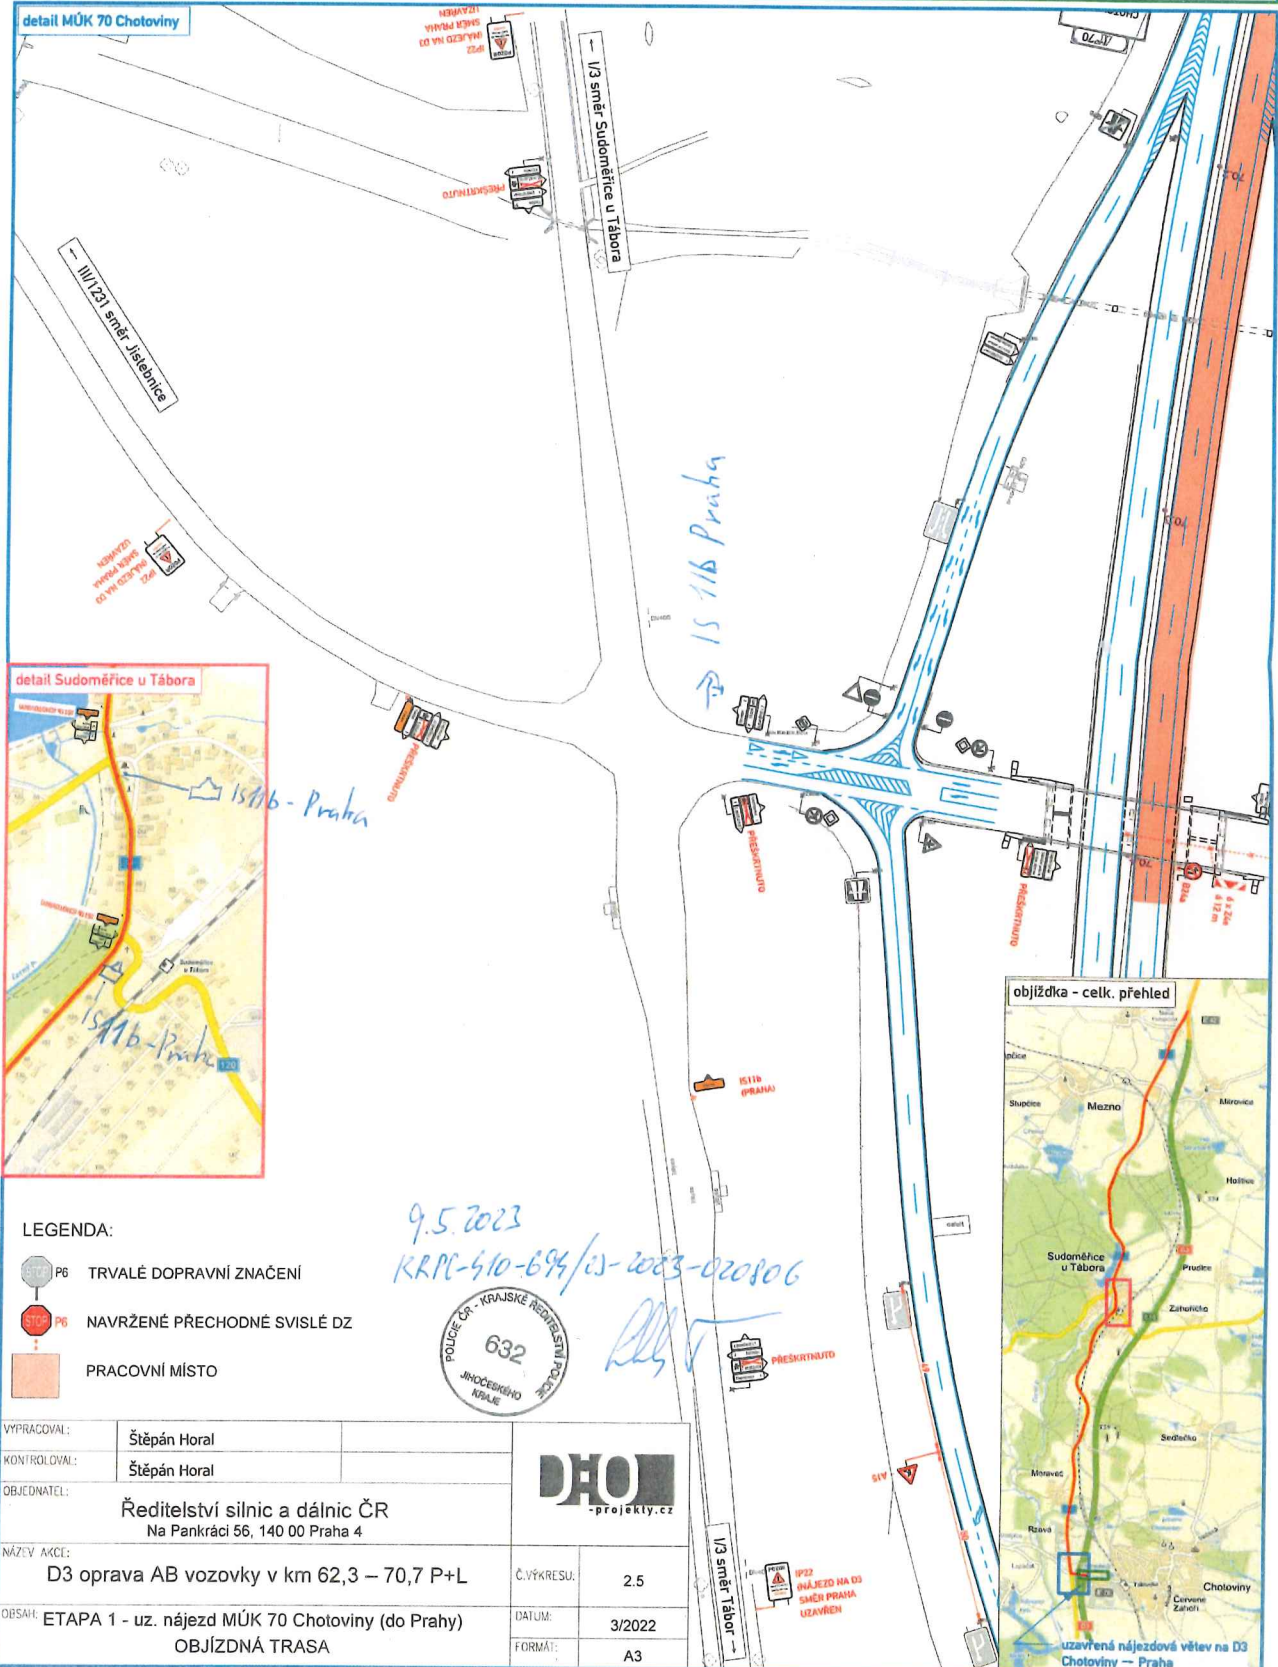

LEGENDA:

- P6 TRVALÉ DOPRAVNÍ ZNAČENÍ
- P6 NAVRŽENÉ PŘECHODNÉ SVISLÉ DZ
- PRACOVNÍ MÍSTO

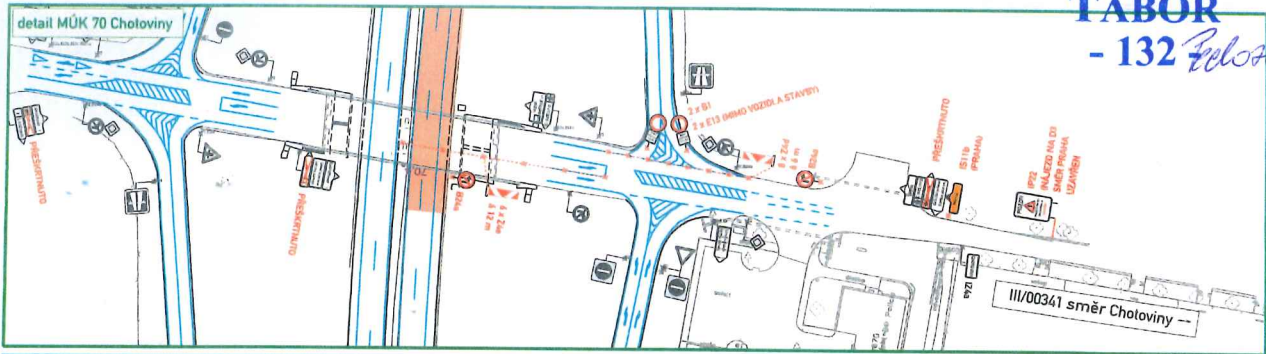

VYPRACOVAL:	Štěpán Horal	
KONTROLOVAL:	Štěpán Horal	
OBJEDNATEL:	Ředitelství silnic a dálnic ČR Na Pankráci 56, 140 00 Praha 4	
NÁZEV AKCE:	D3 oprava AB vozovky v km 62,3 – 70,7 P+L	
OBSAH:	ETAPA 1 - uz. nájezd MÚK 70 Chotoviny (do Prahy)	Č. VÝKRESU: 2.5
	OBJÍZDNÁ TRASA	DATUM: 3/2022
		FORMÁT: A3

