



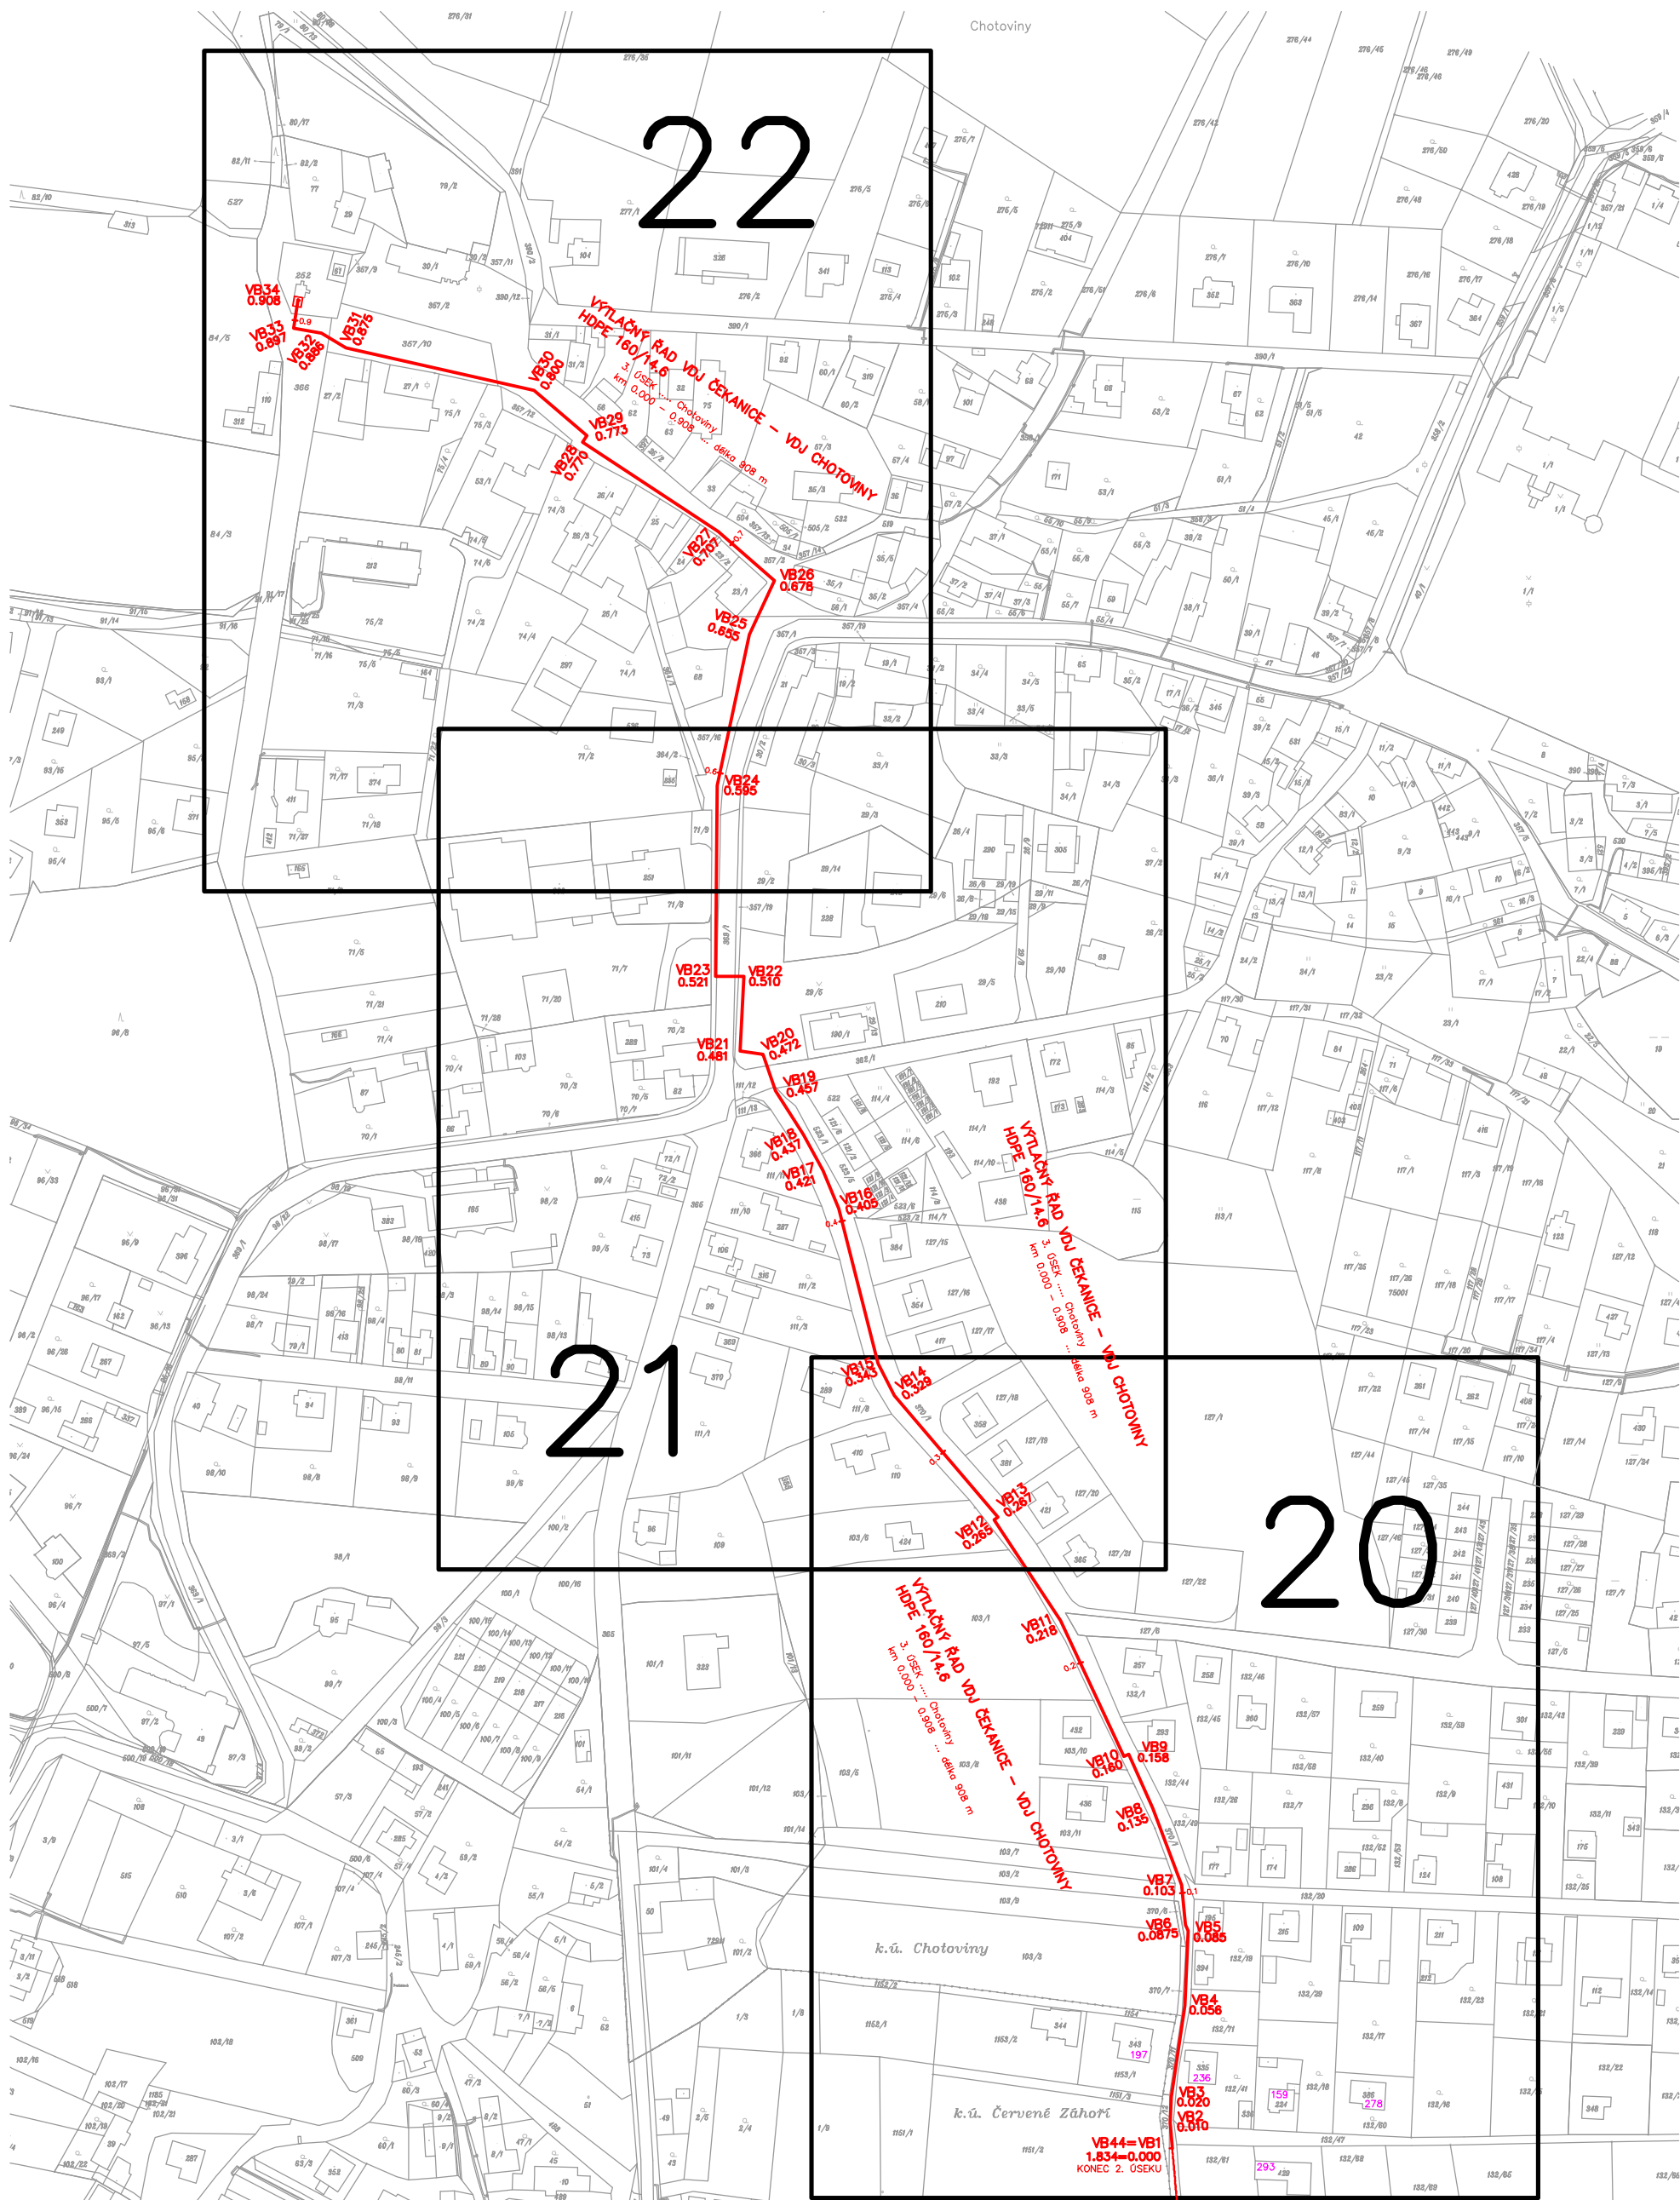


THERMOPROJEKT MARIE KUBEŠOVÁ, IČO 103 26 243 KVAPILOVA 2653/31, TÁBOR TEL 381 232 618 	INVESTOR	Obec CHOTOVINY	DATUM	02/2022
	AKCE	VODÁRENSKÁ SOUSTAVA CHOTOVINSKO	MĚŘÍTKO	1 : 2 500
		3. ÚSEK – OBEC CHOTOVINY	FORMÁT	2 x A4
	PROJEKTANT	ING. JIŘÍ KUBEŠ	STUP.PD.	DRULS
	Č. ZAK.	05/2020	Č.PŘÍL.	C.2.III

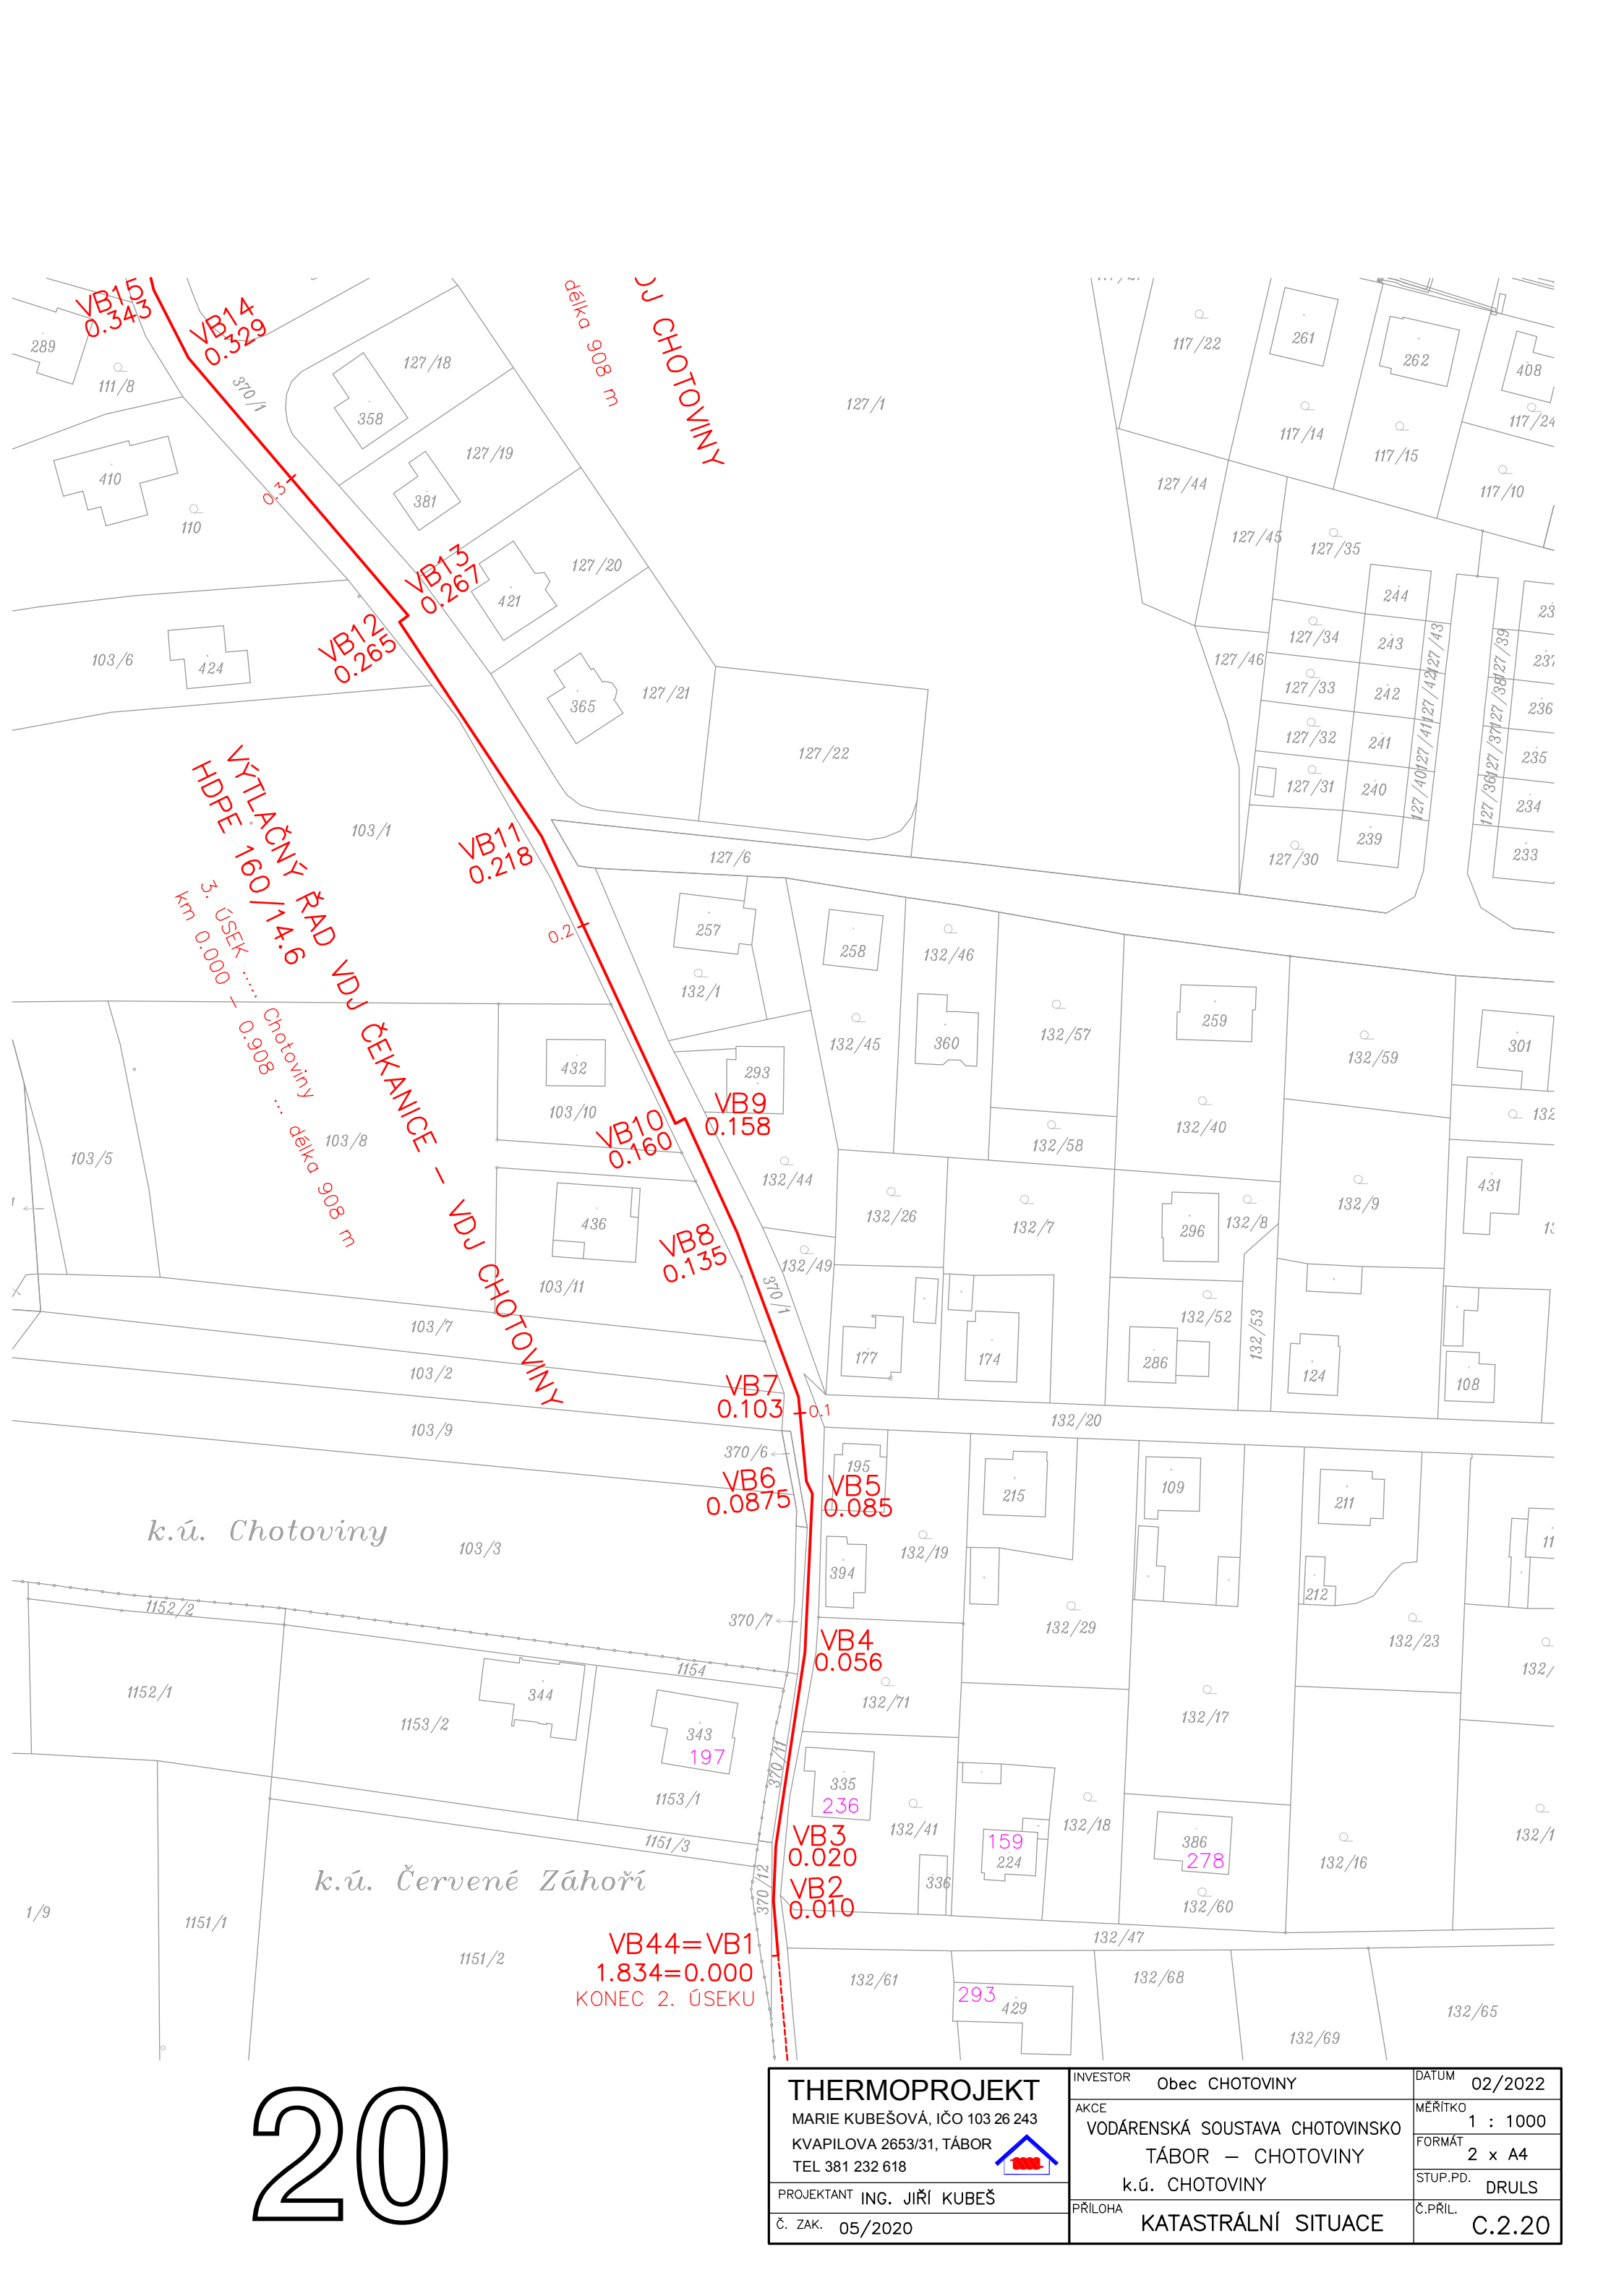


20

THERMOPROJEKT MARIE KUBEŠOVÁ, IČO 103 26 243 KVAPILOVA 2653/31, TÁBOR TEL 381 232 618 PROJEKTANT ING. JIŘÍ KUBEŠ Č. ZAK. 05/2020	INVESTOR	Obec CHOTOVINY	DATUM	02/2022
	AKCE	VODÁRENSKÁ SOUSTAVA CHOTOVINSKO	MĚŘÍTKO	1 : 1000
		TÁBOR – CHOTOVINY	FORMÁT	2 x A4
		k.ú. CHOTOVINY	STUP.PD.	DRULS
	PŘÍLOHA	KATASTRÁLNÍ SITUACE	Č.PŘÍL.	C.2.20

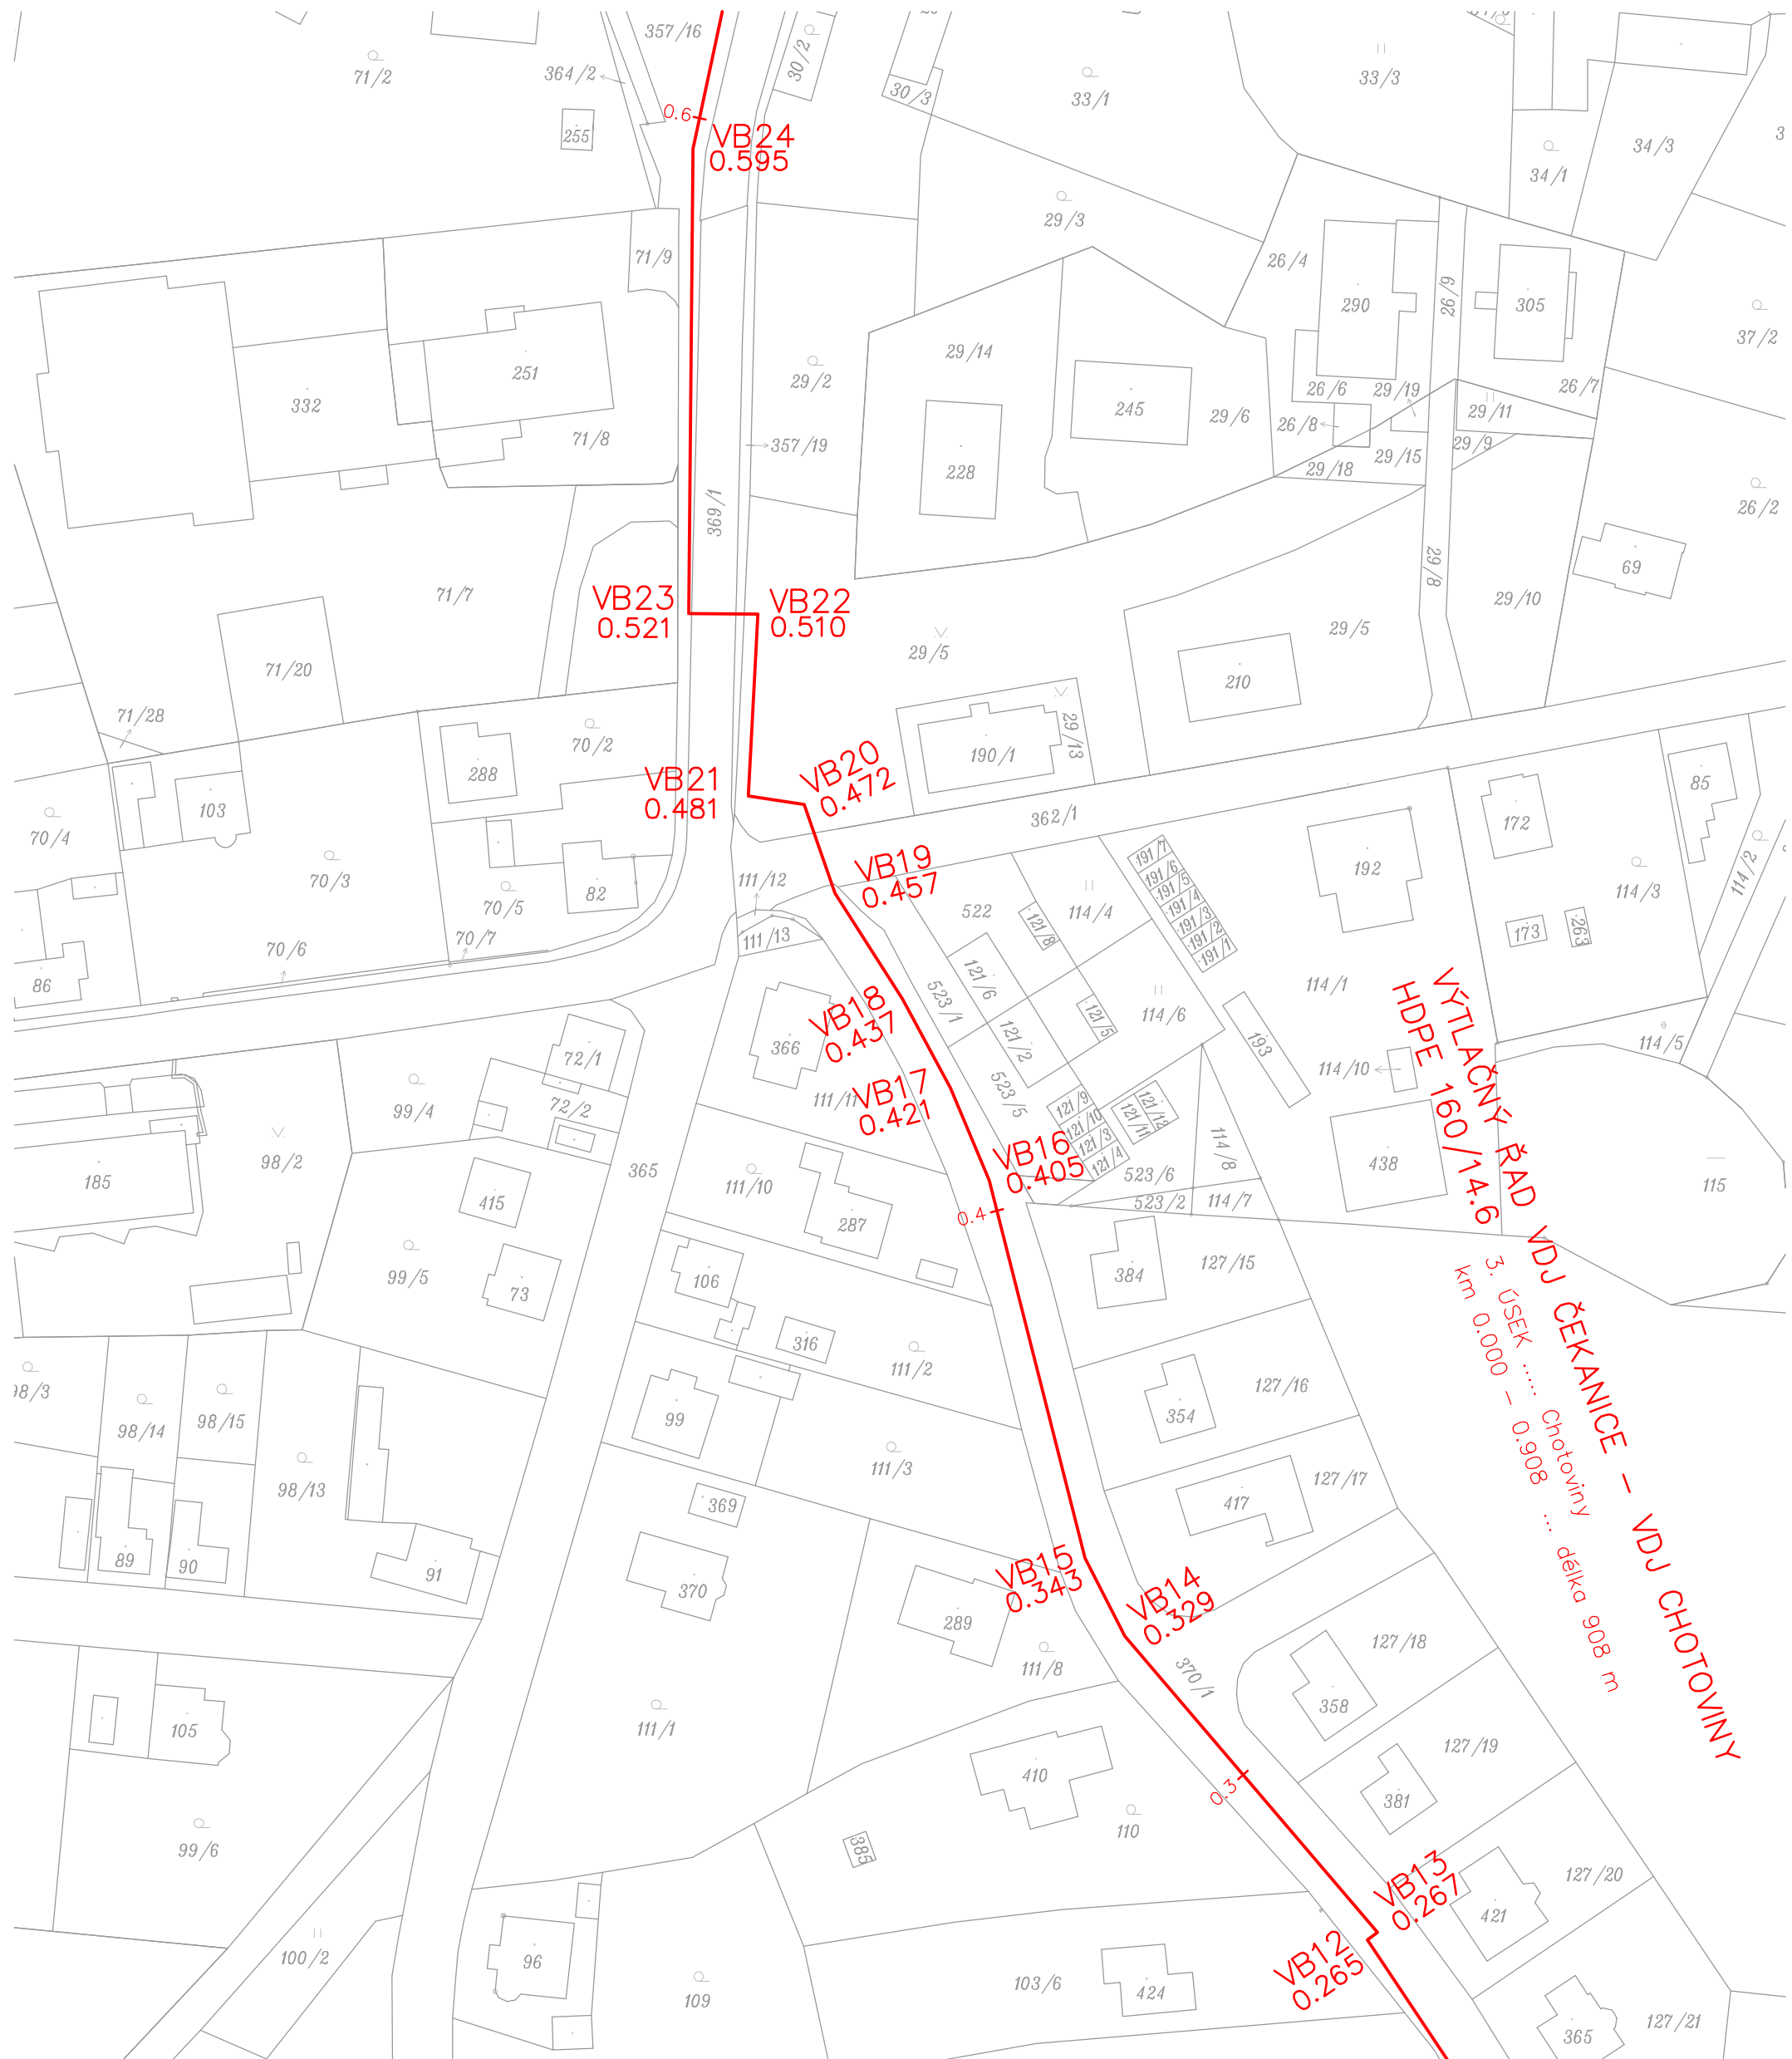

21

THERMOPROJEKT MARIE KUBEŠOVÁ, IČO 103 26 243 KVAPILOVA 2653/31, TÁBOR TEL 381 232 618 PROJEKTANT ING. JIŘÍ KUBEŠ Č. ZAK. 05/2020	INVESTOR	Obec CHOTOVINY	DATUM	02/2022
	AKCE	VODÁRENSKÁ SOUSTAVA CHOTOVINSKO	MĚŘÍTKO	1 : 1000
		TÁBOR – CHOTOVINY	FORMÁT	2 x A4
		k.ú. CHOTOVINY	STUP.PD.	DRULS
	PŘÍLOHA	KATASTRÁLNÍ SITUACE	Č.PŘÍL.	C.2.21

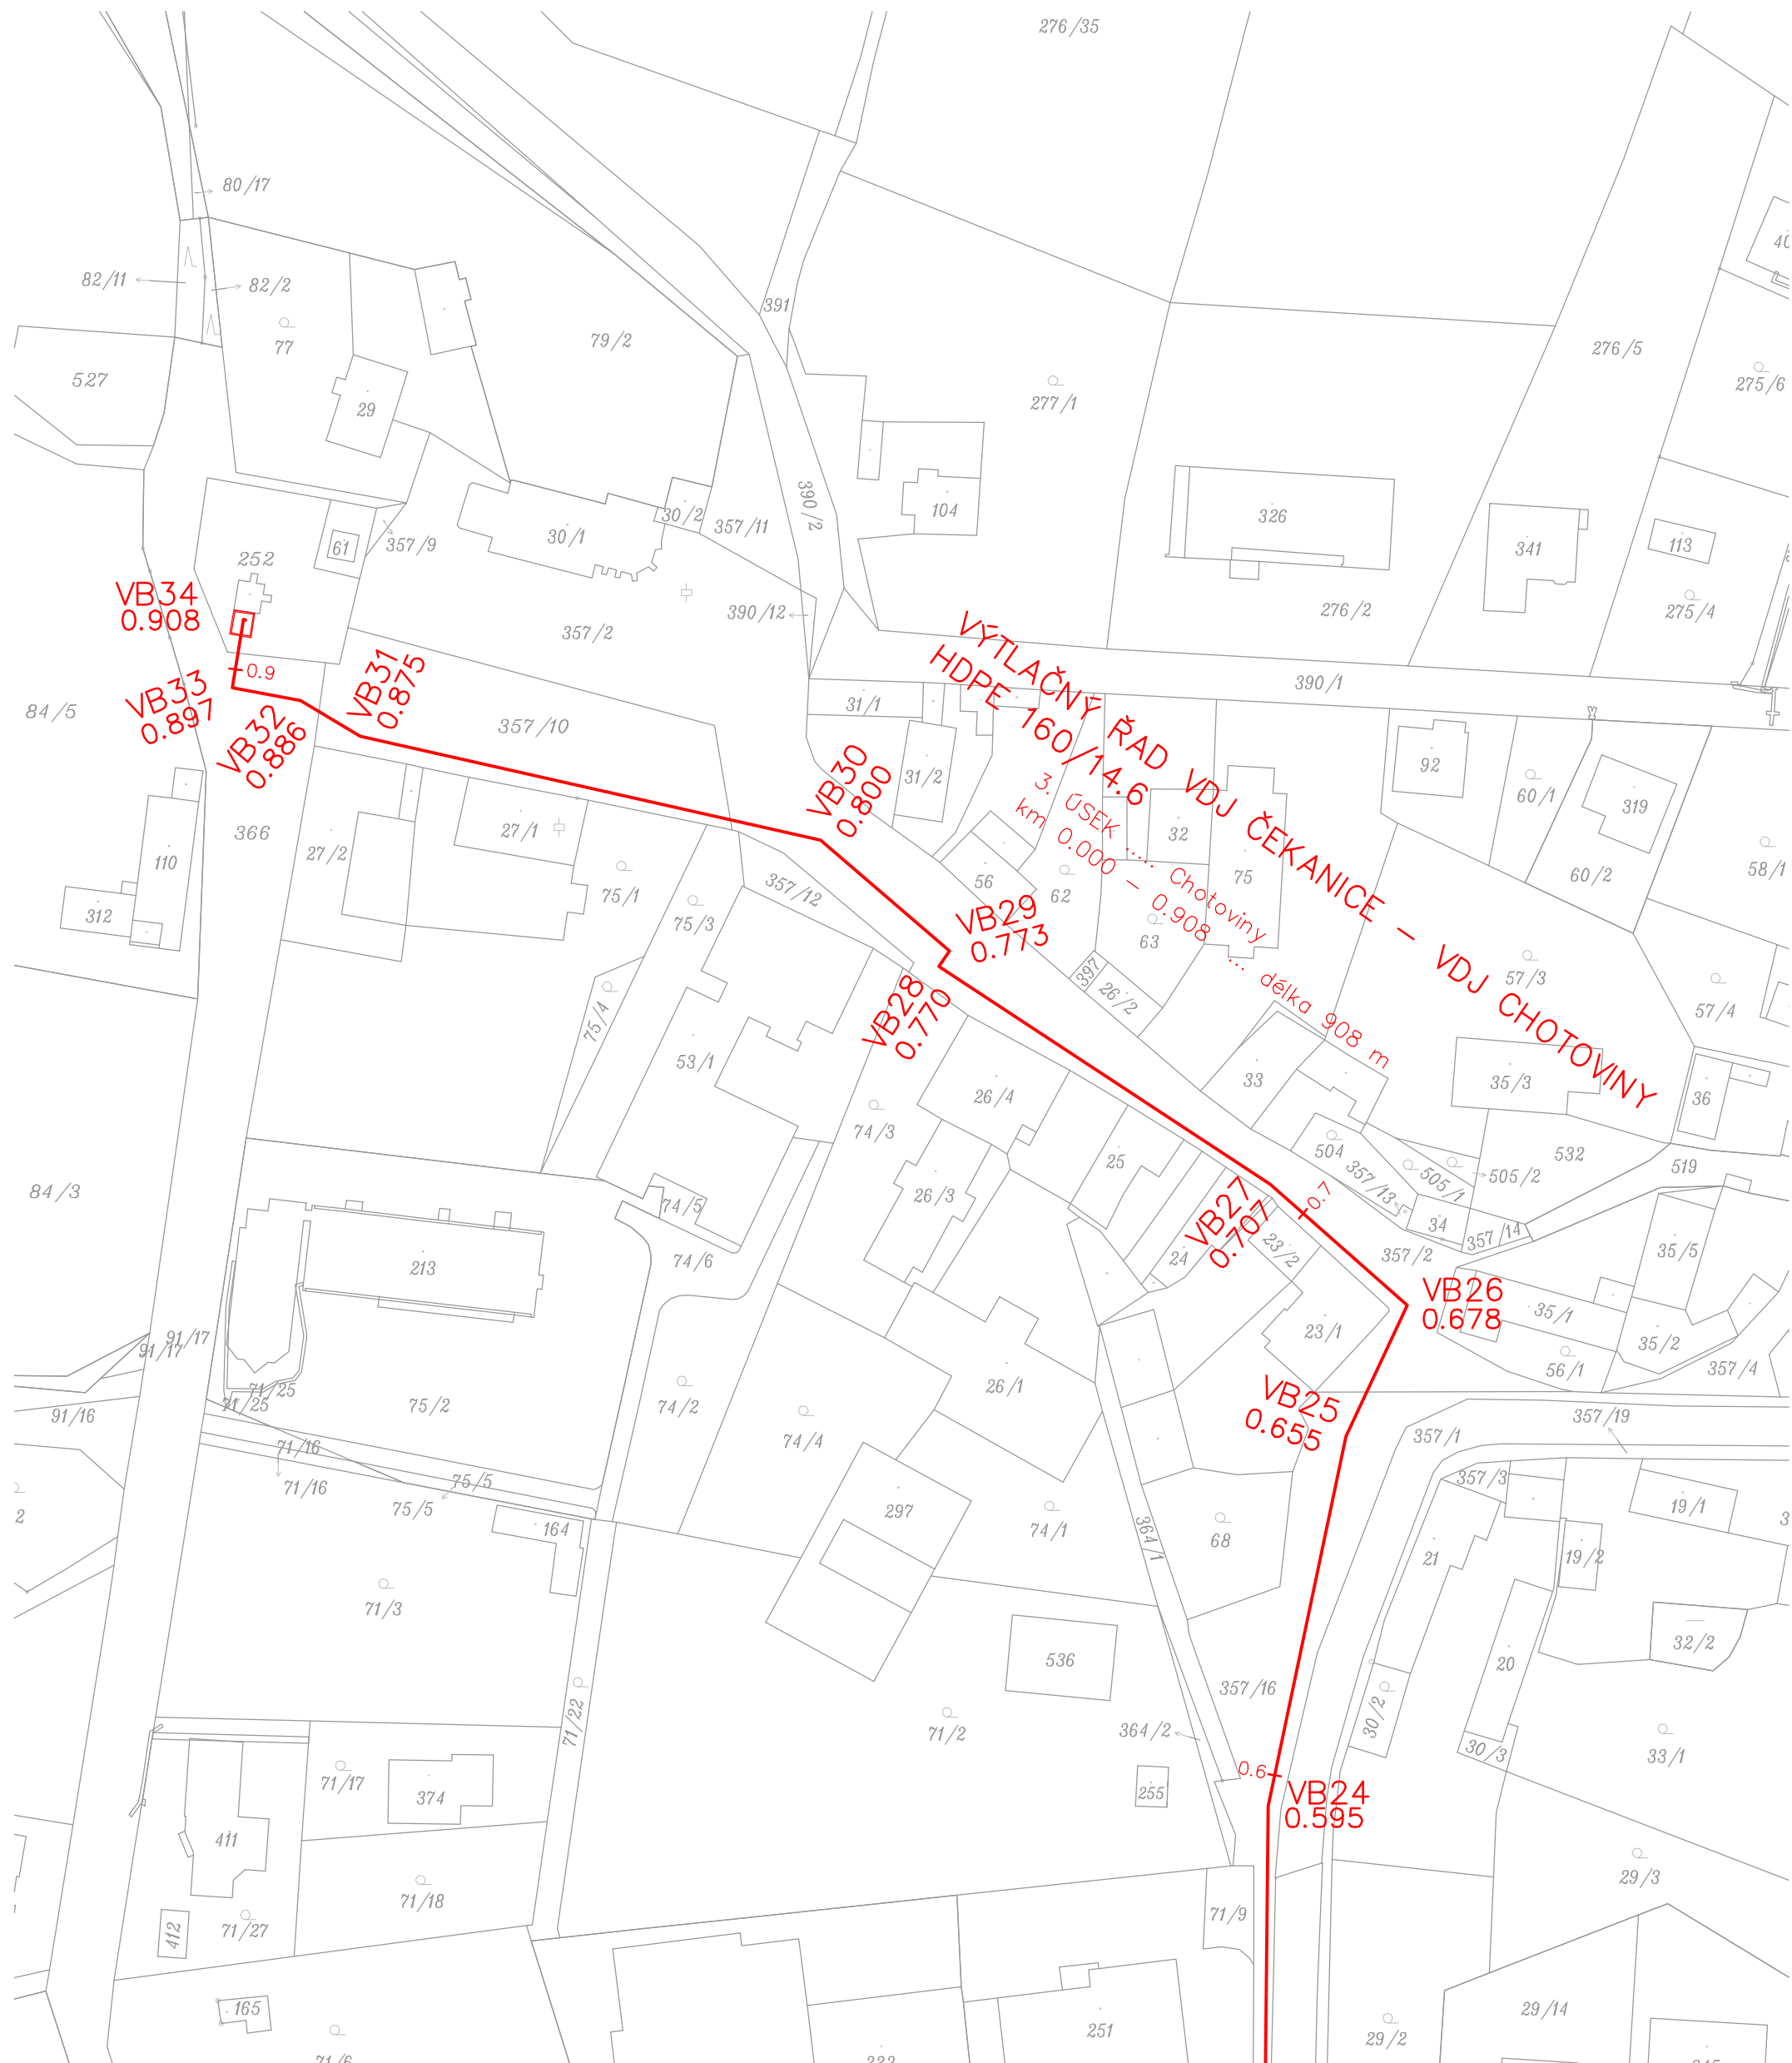

22

THERMOPROJEKT MARIE KUBEŠOVÁ, IČO 103 26 243 KVAPILOVA 2653/31, TÁBOR TEL 381 232 618 	INVESTOR	Obec CHOTOVINY	DATUM	02/2022
	AKCE	VODÁRENSKÁ SOUSTAVA CHOTOVINSKO	MĚŘITKO	1 : 1000
		TÁBOR – CHOTOVINY	FORMÁT	2 x A4
	PROJEKTANT	ING. JIŘÍ KUBEŠ	STUP.PD.	DRULS
	Č. ZAK.	05/2020	Č.PRÍL.	C.2.22
	PRÍLOHA	KATASTRÁLNÍ SITUACE		