




IS 11a (1.)

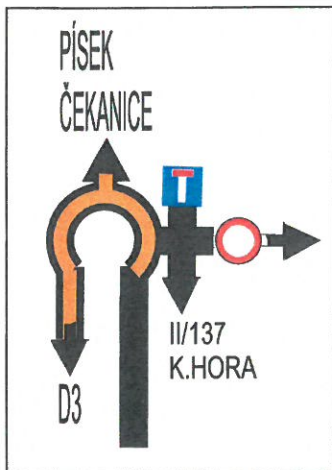

IS 11a (2.)

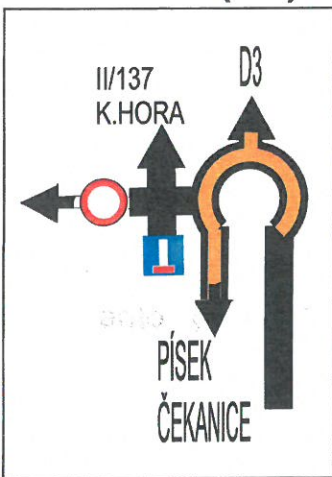

SITUACE DIO - SCHÉMA 1. TÁBORSÝ TRIATLON 12.7. 2026

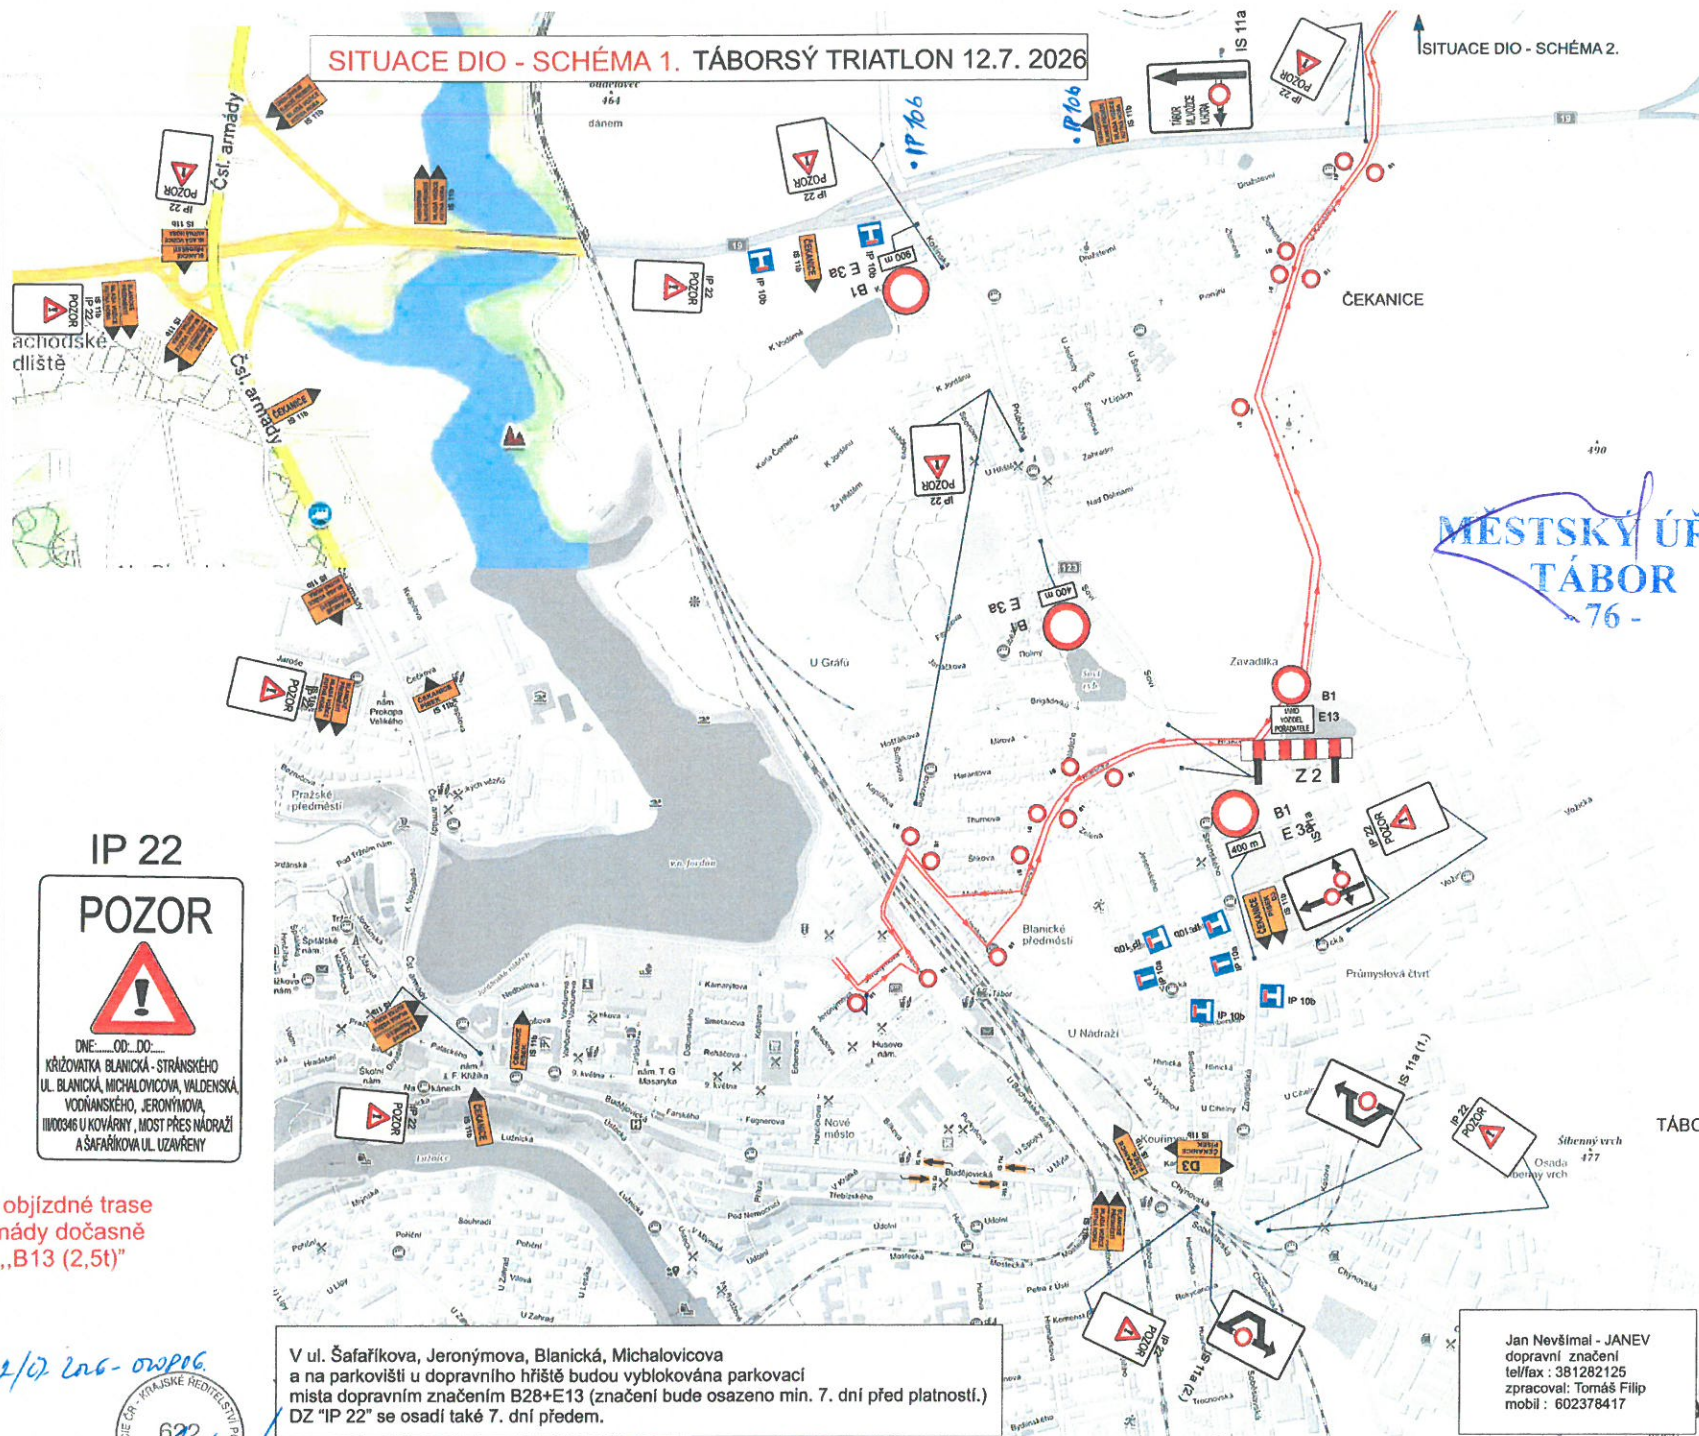

IP 22
POZOR

 DNE...OD...DO...
 KRÍŽOVATKA BLANICKÁ - STRÁNSKÉHO
 UL. BLANICKÁ, MICHALOVICOVA, VALDENSKÁ
 VOONÁNSKÉHO, JERONÝMOVA
 III/0036 U KOVÁŘINY, MOST PŘES NÁDRAŽÍ
 A ŠAFAŘIKOVA UL. UZAVŘENY

Po dobu uzavírky, bude na objízdné trase
 v ul. Budějovická a Čsl. Armády dočasně
 zneplatněno stávající SDZ „B13 (2,5t)“

Ju 19.7. 2026


č.j. kvc - 56018-2/02.206-02/POG



V ul. Šafařikova, Jeronýmova, Blanická, Michalovicova
 a na parkovišti u dopravního hřiště budou vyblokována parkovací
 místa dopravním značením B2+E13 (značení bude osazeno min. 7. dní před platností.)
 DZ "IP 22" se osadí také 7. dní předem.

Jan Nevšímal - JANEV
 dopravní značení
 tel/fax : 381282125
 zpracoval: Tomáš Filip
 mobil : 602378417

SITUACE DIO - SCHÉMA 2. TÁBORSÝ TRIATLON 2026

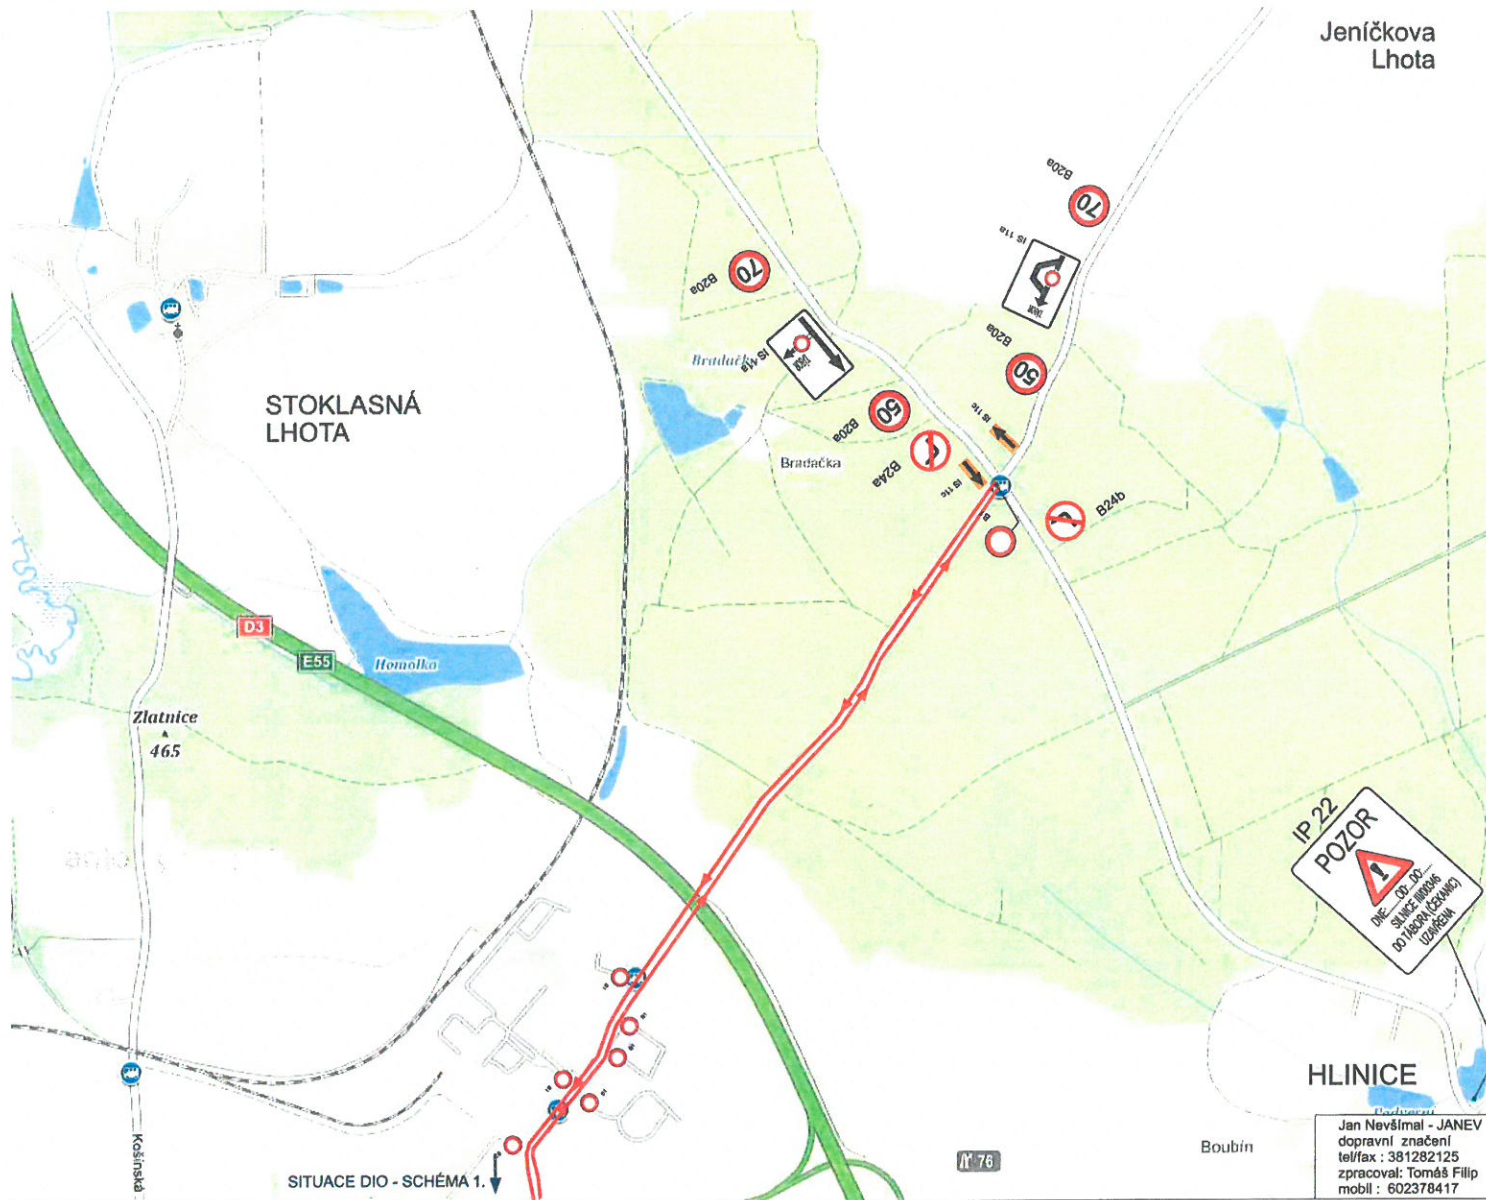

Dec 19. 3. 2026


č.j. 442-76018-2/07.2026-ORPO6.



Jan Nevšímal - JANEV
dopravní značení
tel/fax : 381282125
zpracoval: Tomáš Filip
mobil : 602378417

SITUACE DIO - SCHÉMA TÁBORSÝ TRIATLON 2026 - dopolední část

V ul. Šafaříkova, Jeronýmova, Michalovicova, Blanická a na parkovišti u dopravního hřiště budou vyblokována parkovací místa dopravním značením B28+E13 (značení bude osazeno min. 7. dní před platností).

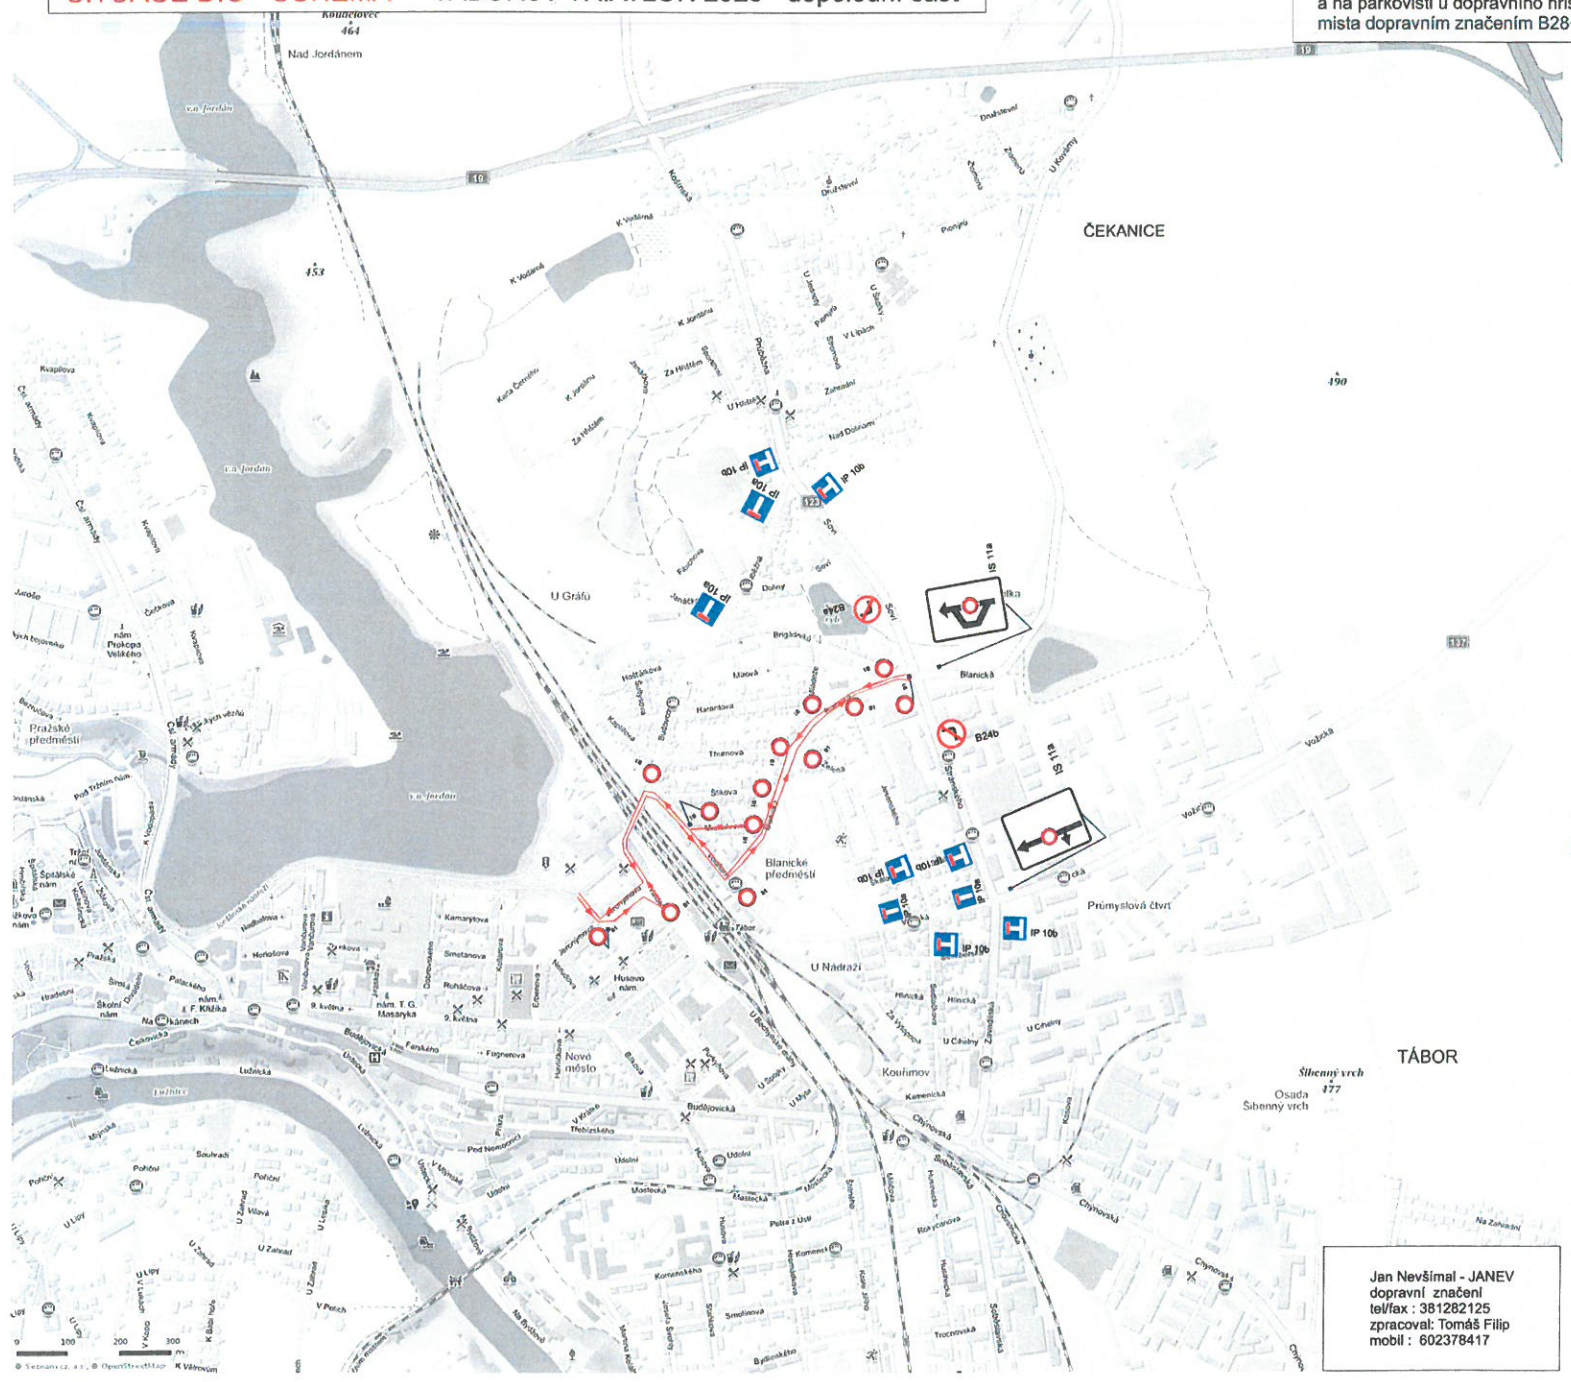

*Dne 19.3.2026
 Č.j. UKR-7601P-2/17.2026-00000.*



Jan Nevšimal - JANEV
 dopravní značení
 tel/fax : 381262125
 zpracoval: Tomáš Filip
 mobil : 602378417

**MĚSTSKÝ ÚŘAD
 TÁBOR**
 -76-

BĚŽECKÁ TRAI. TÁBORSÝ TRIATLON 2026



Běžecká část vede po přilehlých chodnících za dozoru pracovníků pořadatele.

Jan 19.7.2026, čj: 622-36019-2/07-2026-00000



Jan Nevšímal - JANEV
dopravní značení
telefon : 381282125
zpracoval: Tomáš Filip
mobil : 602378417