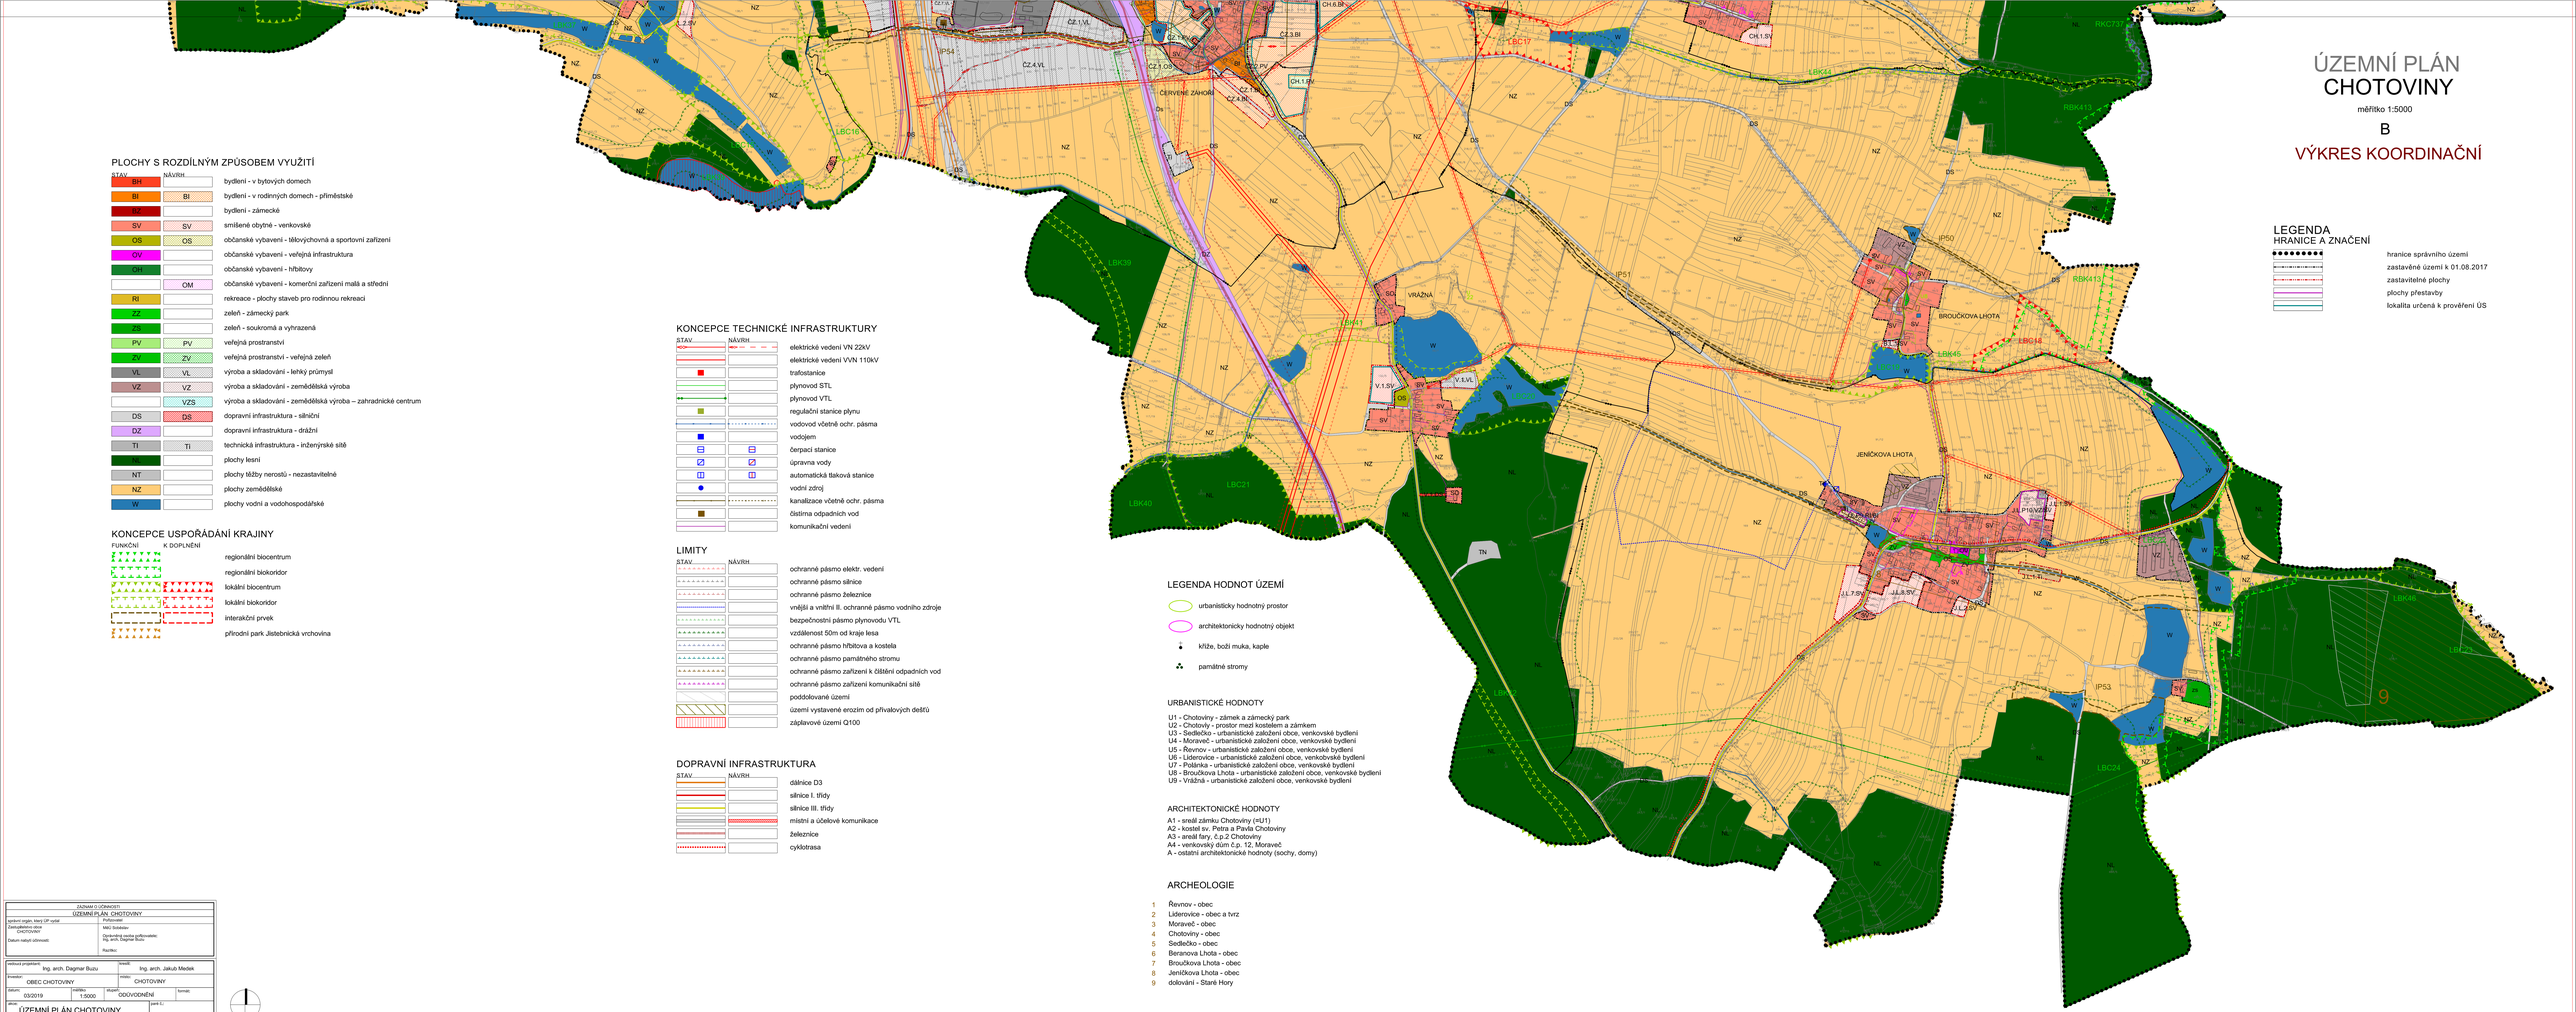
ÚZEMNÍ PLÁN
CHOTOVINY
měřítko 1:5000
B
VÝKRES KOORDINAČNÍ
PLOCHY S ROZDÍLNÝM ZPŮSOBEM VYUŽITÍ
STAV
NÁVRH
BH bydlení - v bytových domech
BI bydlení - v rodinných domech - příměstské
RZ bydlení - zámecké
SV smíšené obytné - venkovské
OS občanské vybavení - tělovýchovná a sportovní zařízení
OV občanské vybavení - veřejná infrastruktura
OH občanské vybavení - hřbitovy
OM občanské vybavení - komerční zařízení malá a střední
RI rekreace - plochy staveb pro rodinnou rekreaci
ZZ zeleň - zámecký park
ZS zeleň - soukromá a vyhrazená
PV veřejná prostranství
ZV veřejná prostranství - veřejná zeleň
VL výroba a skladování - lehký průmysl
VZ výroba a skladování - zemědělská výroba
VZS výroba a skladování - zemědělská výroba – zahradnické centrum
DS dopravní infrastruktura - silniční
DZ dopravní infrastruktura - drážní
TI technická infrastruktura - inženýrské sítě
LE plochy lesní
NT plochy těžby nerostů - nezastavitelné
NZ plochy zemědělské
W plochy vodní a vodohospodářské
KONCEPCE USPOŘÁDÁNÍ KRAJINY
FUNKČNÍ
K DOPLNĚNÍ
regionální biocentrum
regionální biokoridor
lokální biocentrum
lokální biokoridor
interakční prvek
přírodní park Jistebnická vrchovina
KONCEPCE TECHNICKÉ INFRASTRUKTURY
STAV
NÁVRH
elektrické vedení VN 22kV
elektrické vedení VVN 110kV
trafostanice
plynovod STL
plynovod VTL
regulační stanice plynu
vodovod včetně ochr. pásma
vodojem
čerpací stanice
úpravna vody
automatická tlaková stanice
vodní zdroj
kanalizace včetně ochr. pásma
čistírna odpadních vod
komunikační vedení
LIMITY
STAV
NÁVRH
ochranné pásmo elektr. vedení
ochranné pásmo silnice
ochranné pásmo železnice
vnější a vnitřní II. ochranné pásmo vodního zdroje
bezpečnostní pásmo plynovodu VTL
vzdálenost 50m od kraje lesa
ochranné pásmo hřbitova a kostela
ochranné pásmo památného stromu
ochranné pásmo zařízení k čištění odpadních vod
ochranné pásmo zařízení komunikační sítě
poddolované území
území vystavené erozím od přívalových dešťů
záplavové území Q100
DOPRAVNÍ INFRASTRUKTURA
STAV
NÁVRH
dálnice D3
silnice I. třídy
silnice III. třídy
místní a účelové komunikace
železnice
cyklotrasa
LEGENDA HODNOT ÚZEMÍ
urbanisticky hodnotný prostor
architektonicky hodnotný objekt
kříže, boží muka, kaple
památné stromy
URBANISTICKÉ HODNOTY
U1 - Chotoviny - zámek a zámecký park
U2 - Chotoviny - prostor mezi kostelem a zámkem
U3 - Sedlečko - urbanistické založení obce, venkovské bydlení
U4 - Moraveč - urbanistické založení obce, venkovské bydlení
U5 - Řevnov - urbanistické založení obce, venkovské bydlení
U6 - Liderovice - urbanistické založení obce, venkobvské bydlení
U7 - Polánka - urbanistické založení obce, venkovské bydlení
U8 - Broučkova Lhota - urbanistické založení obce, venkovské bydlení
U9 - Vrážná - urbanistické založení obce, venkovské bydlení
ARCHITEKTONICKÉ HODNOTY
A1 - areál zámku Chotoviny (=U1)
A2 - kostel sv. Petra a Pavla Chotoviny
A3 - areál fary, č.p.2 Chotoviny
A4 - venkovský dům č.p. 12, Moraveč
A - ostatní architektonické hodnoty (sochy, domy)
ARCHEOLOGIE
1 Řevnov - obec
2 Liderovice - obec a tvrz
3 Moraveč - obec
4 Chotoviny - obec
5 Sedlečko - obec
6 Beranova Lhota - obec
7 Broučkova Lhota - obec
8 Jeníčkova Lhota - obec
9 dolování - Staré Hory
LEGENDA
HRANICE A ZNAČENÍ
hranice správního území
zastavěné území k 01.08.2017
zastavitelné plochy
plochy přestavby
lokalita určená k prověření ÚS
ZÁZNAM O ÚČINNOSTI
ÚZEMNÍ PLÁN CHOTOVINY
pořizovatel
MěÚ Sobětuby
Oprávněná osoba pořizovatele:
Ing. arch. Dagmar Buzu
Razítko:
zhotovitel projektant:
Ing. arch. Dagmar Buzu
Ing. arch. Jakub Medek
investor:
OBEC CHOTOVINY
místo:
CHOTOVINY
datum:
03/2019
měřítko:
1:5000
fáze:
ODŮVODNĚNÍ
formát:
název:
ÚZEMNÍ PLÁN CHOTOVINY
část:
obsah:
Výkres koordinační
výkres č.:
4B