


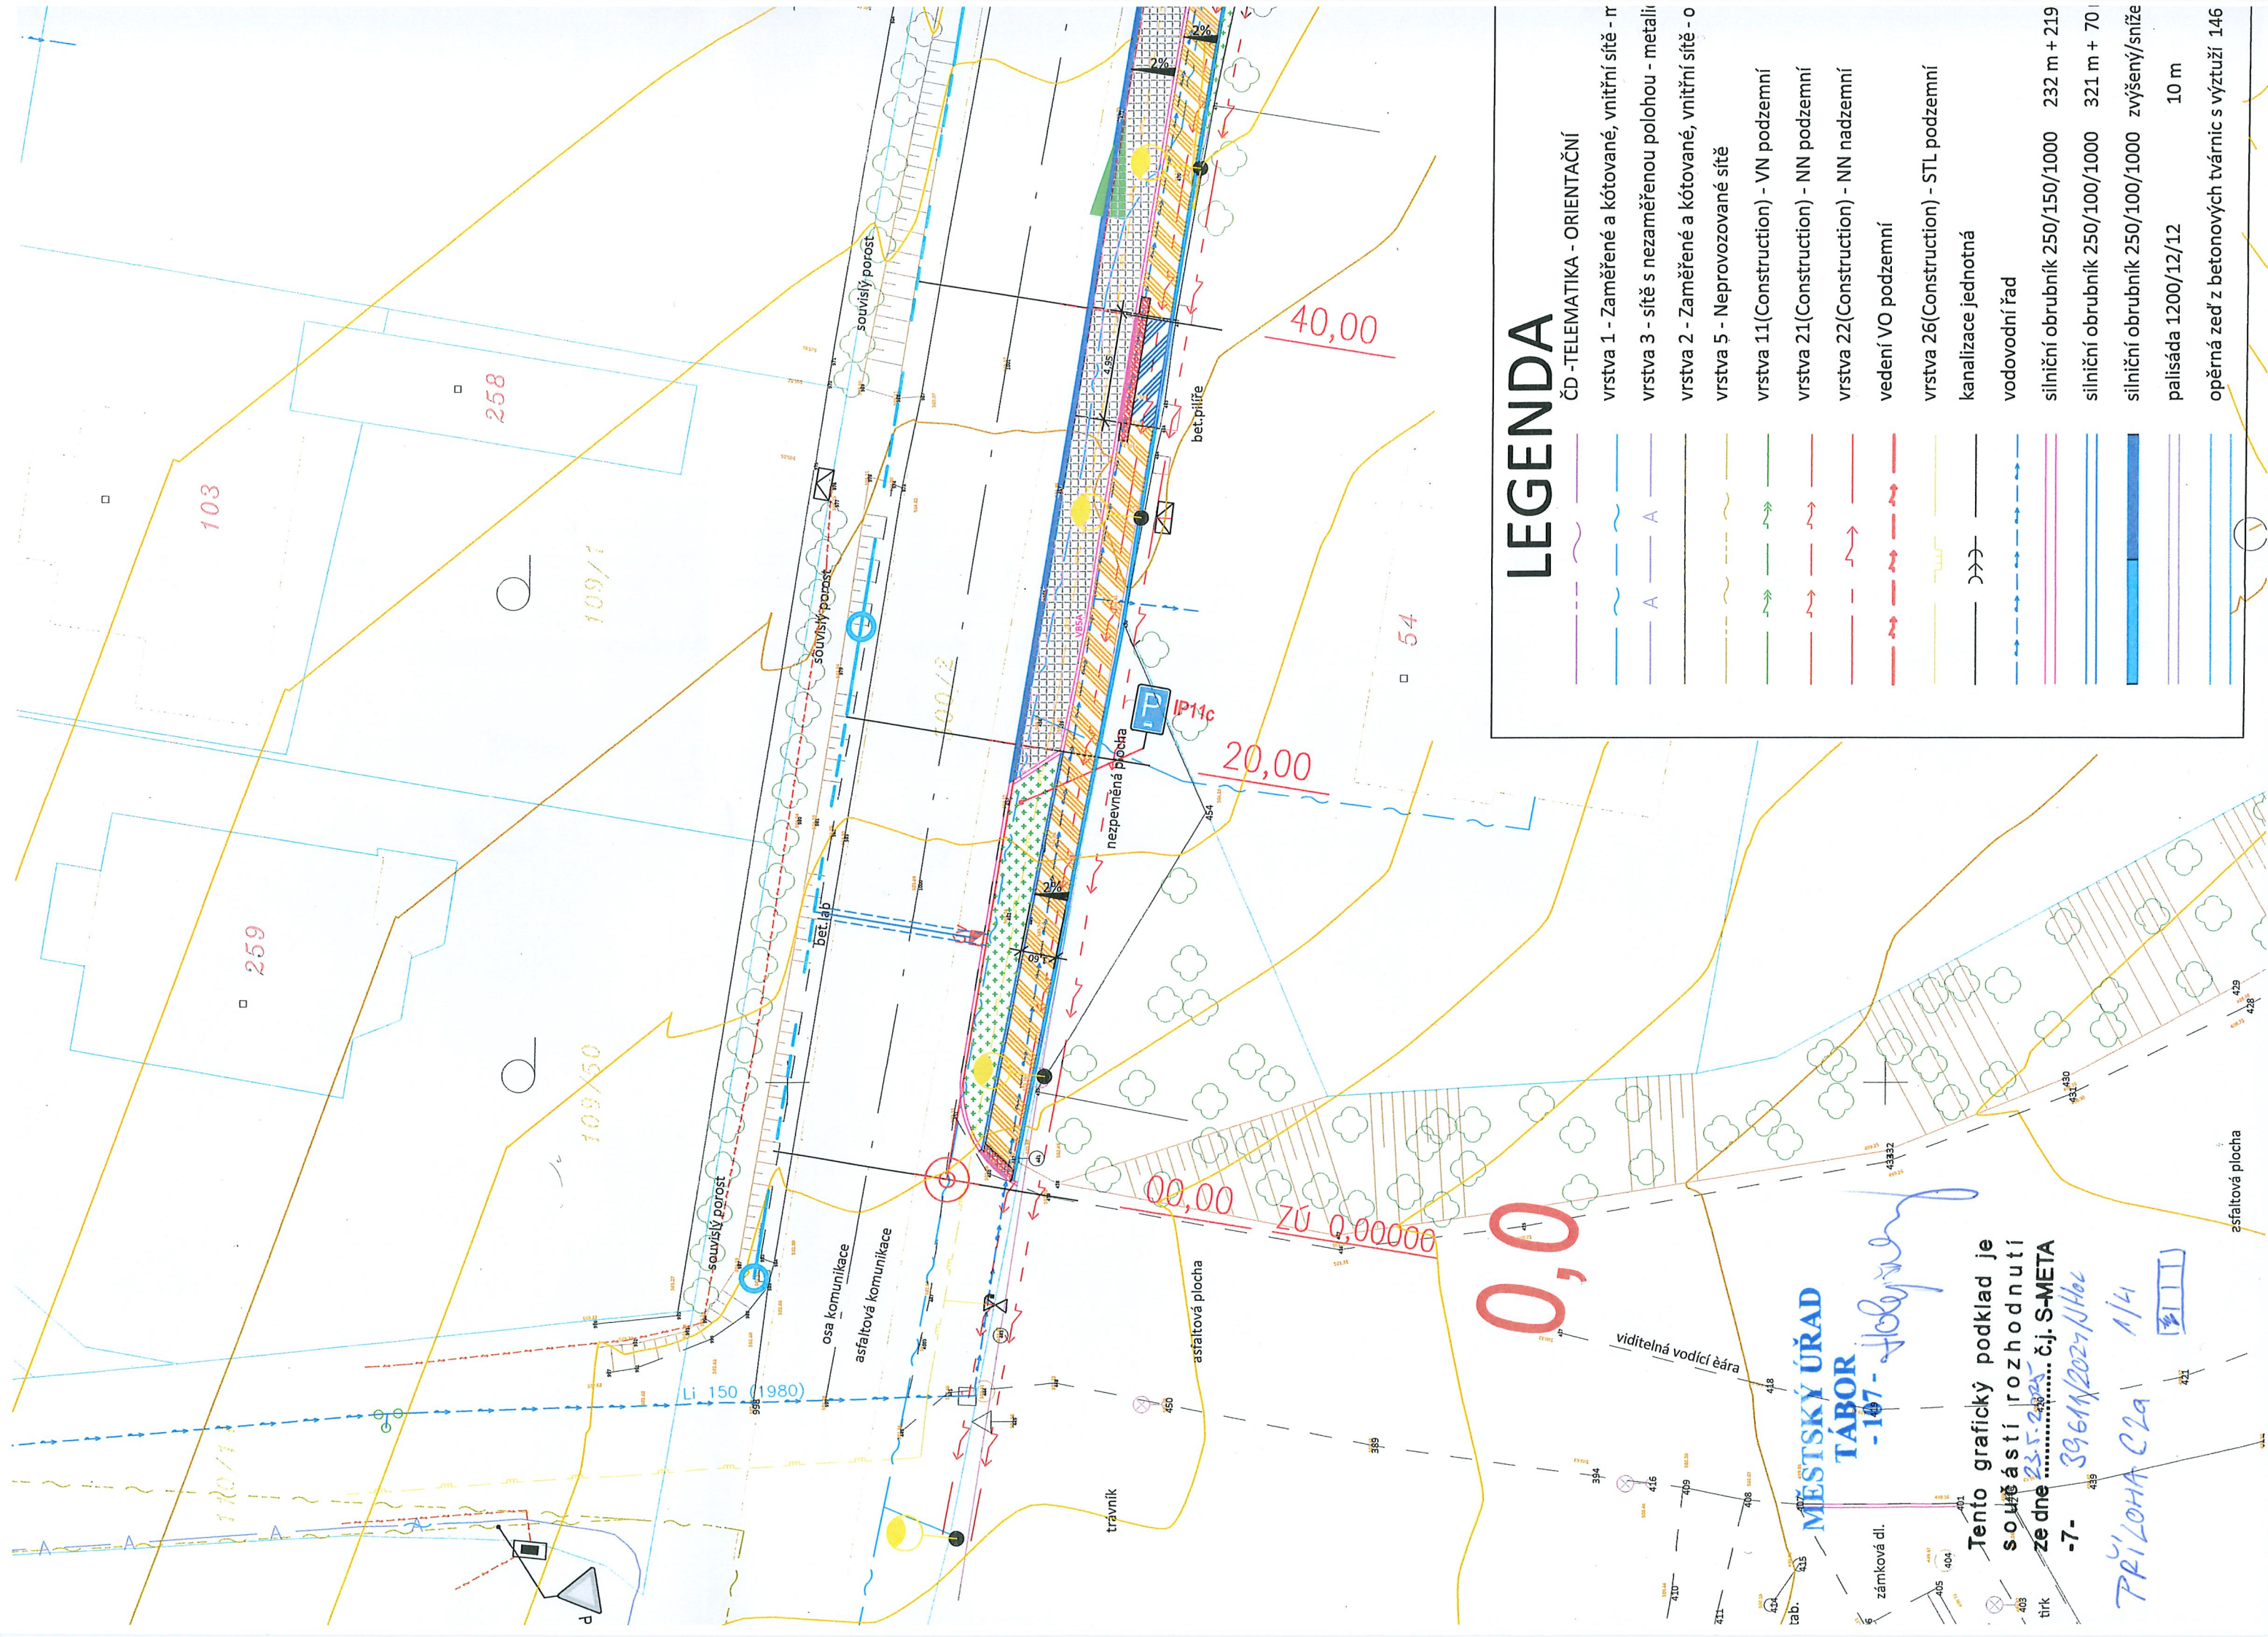


LEGENDA

ČD - TELEMATIKA - ORIENTAČNÍ	vrstva 1 - Zaměřené a kótované, vnitřní sítě - r
vrstva 3 - sítě s nezaměřenou polohou - metaliz	vrstva 2 - Zaměřené a kótované, vnitřní sítě - o
vrstva 5 - Neprovazované sítě	vrstva 11(Construction) - VN podzemní
vrstva 21(Construction) - NN podzemní	vrstva 22(Construction) - NN nadzemní
vedení VO podzemní	vrstva 26(Construction) - STL podzemní
kanalizace jednotná	vodovodní řád
silniční obrubník 250/150/1000	232 m + 219
silniční obrubník 250/100/1000	321 m + 70
silniční obrubník 250/100/1000	zvýšený/sníže
palisáda 1200/12/12	10 m
opěrná zeď z betonových tvárnic s výztuží 146	

Tento grafický podklad je součástí rozhodnutí ze dne 23.5.2024 č.j. S-META -7- 39614/2024/Hoc

MĚSTSKÝ ÚŘAD
TABOR
-107- Holýševy

Příloha C2a 1/4

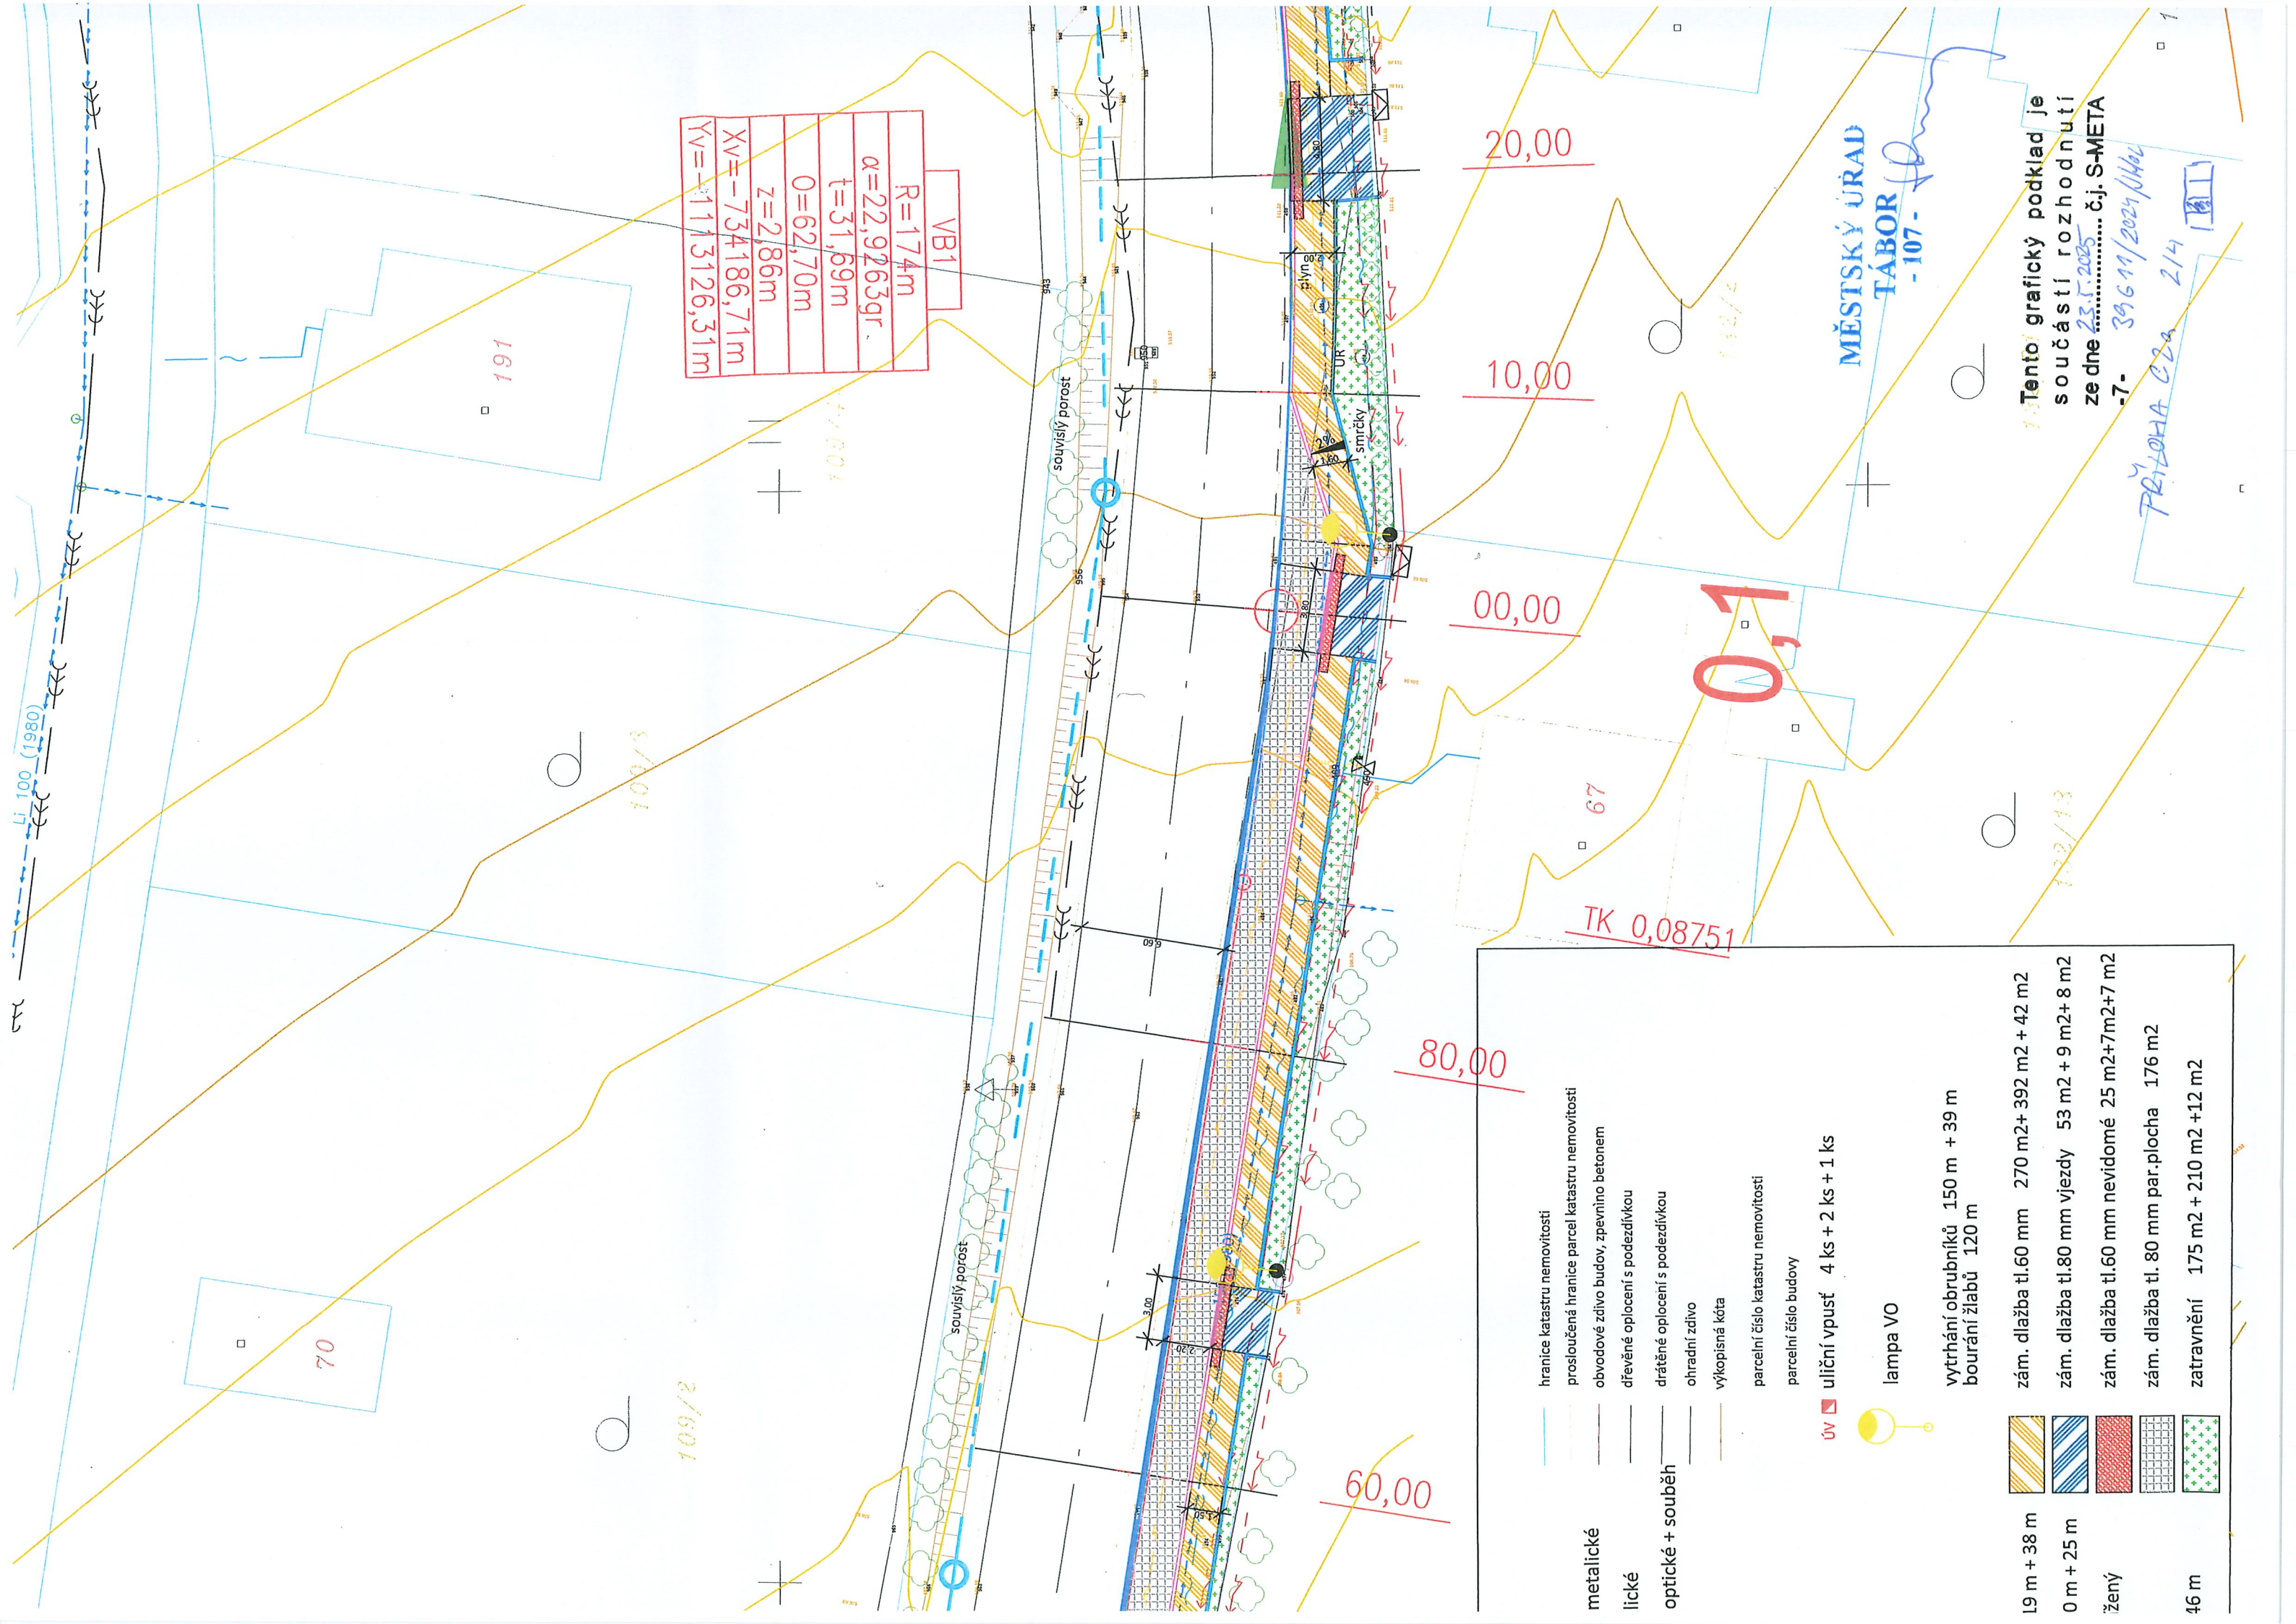

VB1
$R=174m$
$\alpha=22,9263gr$
$t=31,69m$
$O=62,70m$
$z=2,86m$
$Xv=-734186,71m$
$Yv=-1113126,31m$

- metalické
- lické
- optické + souběh

úv uliční vpust 4 ks + 2 ks + 1 ks

lampa VO

výthrání obrubníků 150 m + 39 m
bourání žlabů 120 m

19 m + 38 m		zám. dlažba tl.60 mm 270 m2+ 392 m2 + 42 m2
0 m + 25 m		zám. dlažba tl.80 mm vjezdy 53 m2 + 9 m2+ 8 m2
ženy		zám. dlažba tl.60 mm nevidomé 25 m2+7m2+7 m2
46 m		zám. dlažba tl. 80 mm par.plocha 176 m2
		zatravnění 175 m2 + 210 m2 +12 m2

MĚSTSKÝ ÚŘAD
TÁBOR
-107-

Tento grafický podklad je
součástí rozhodnutí
ze dne 23.5.2025 č.j. S-META
-7-

39611/2024/1462
Příloha č.2a 2/4

TK 0,05123

40,00

TK 0,18425

80,00

20,00

60,00

00,00

KT 0,15021

ZÚ 0,00000

0,0

30,00

MĚSTSKÝ ÚŘAD
TÁBOR

-107-

Tento grafický podklad je
součástí rozhodnutí
ze dne 23.5.2025 č.j. S-META
-7-

PR/204A C2a 3/4

Táborská

lici

souvislý porost

osa komunikace

asfaltová komunikace

trávník

trávník

trávník

23,15 v. 100cm

20,00 v. 60 cm

6,20

3,00

2%

2%

2%

2%

2%

2%

2%

2%

2%

2%

2%

2%

2%

2%

2%

2%

2%

