ÚP CHOTOVINY

ÚPLNÉ ZNĚNÍ ÚP CHOTOVINY A ZMĚN Č. 1 - 3

HLAVNÍ VÝKRES

katastrální území: Beranova Lhota, Broučkova Lhota, Chotoviny, Červené Záhoří, Jeníčkova Lhota, Liderovice, Moraveč u Chotovin, Řevnov, Sedlečko u Chotovin, Vrážná

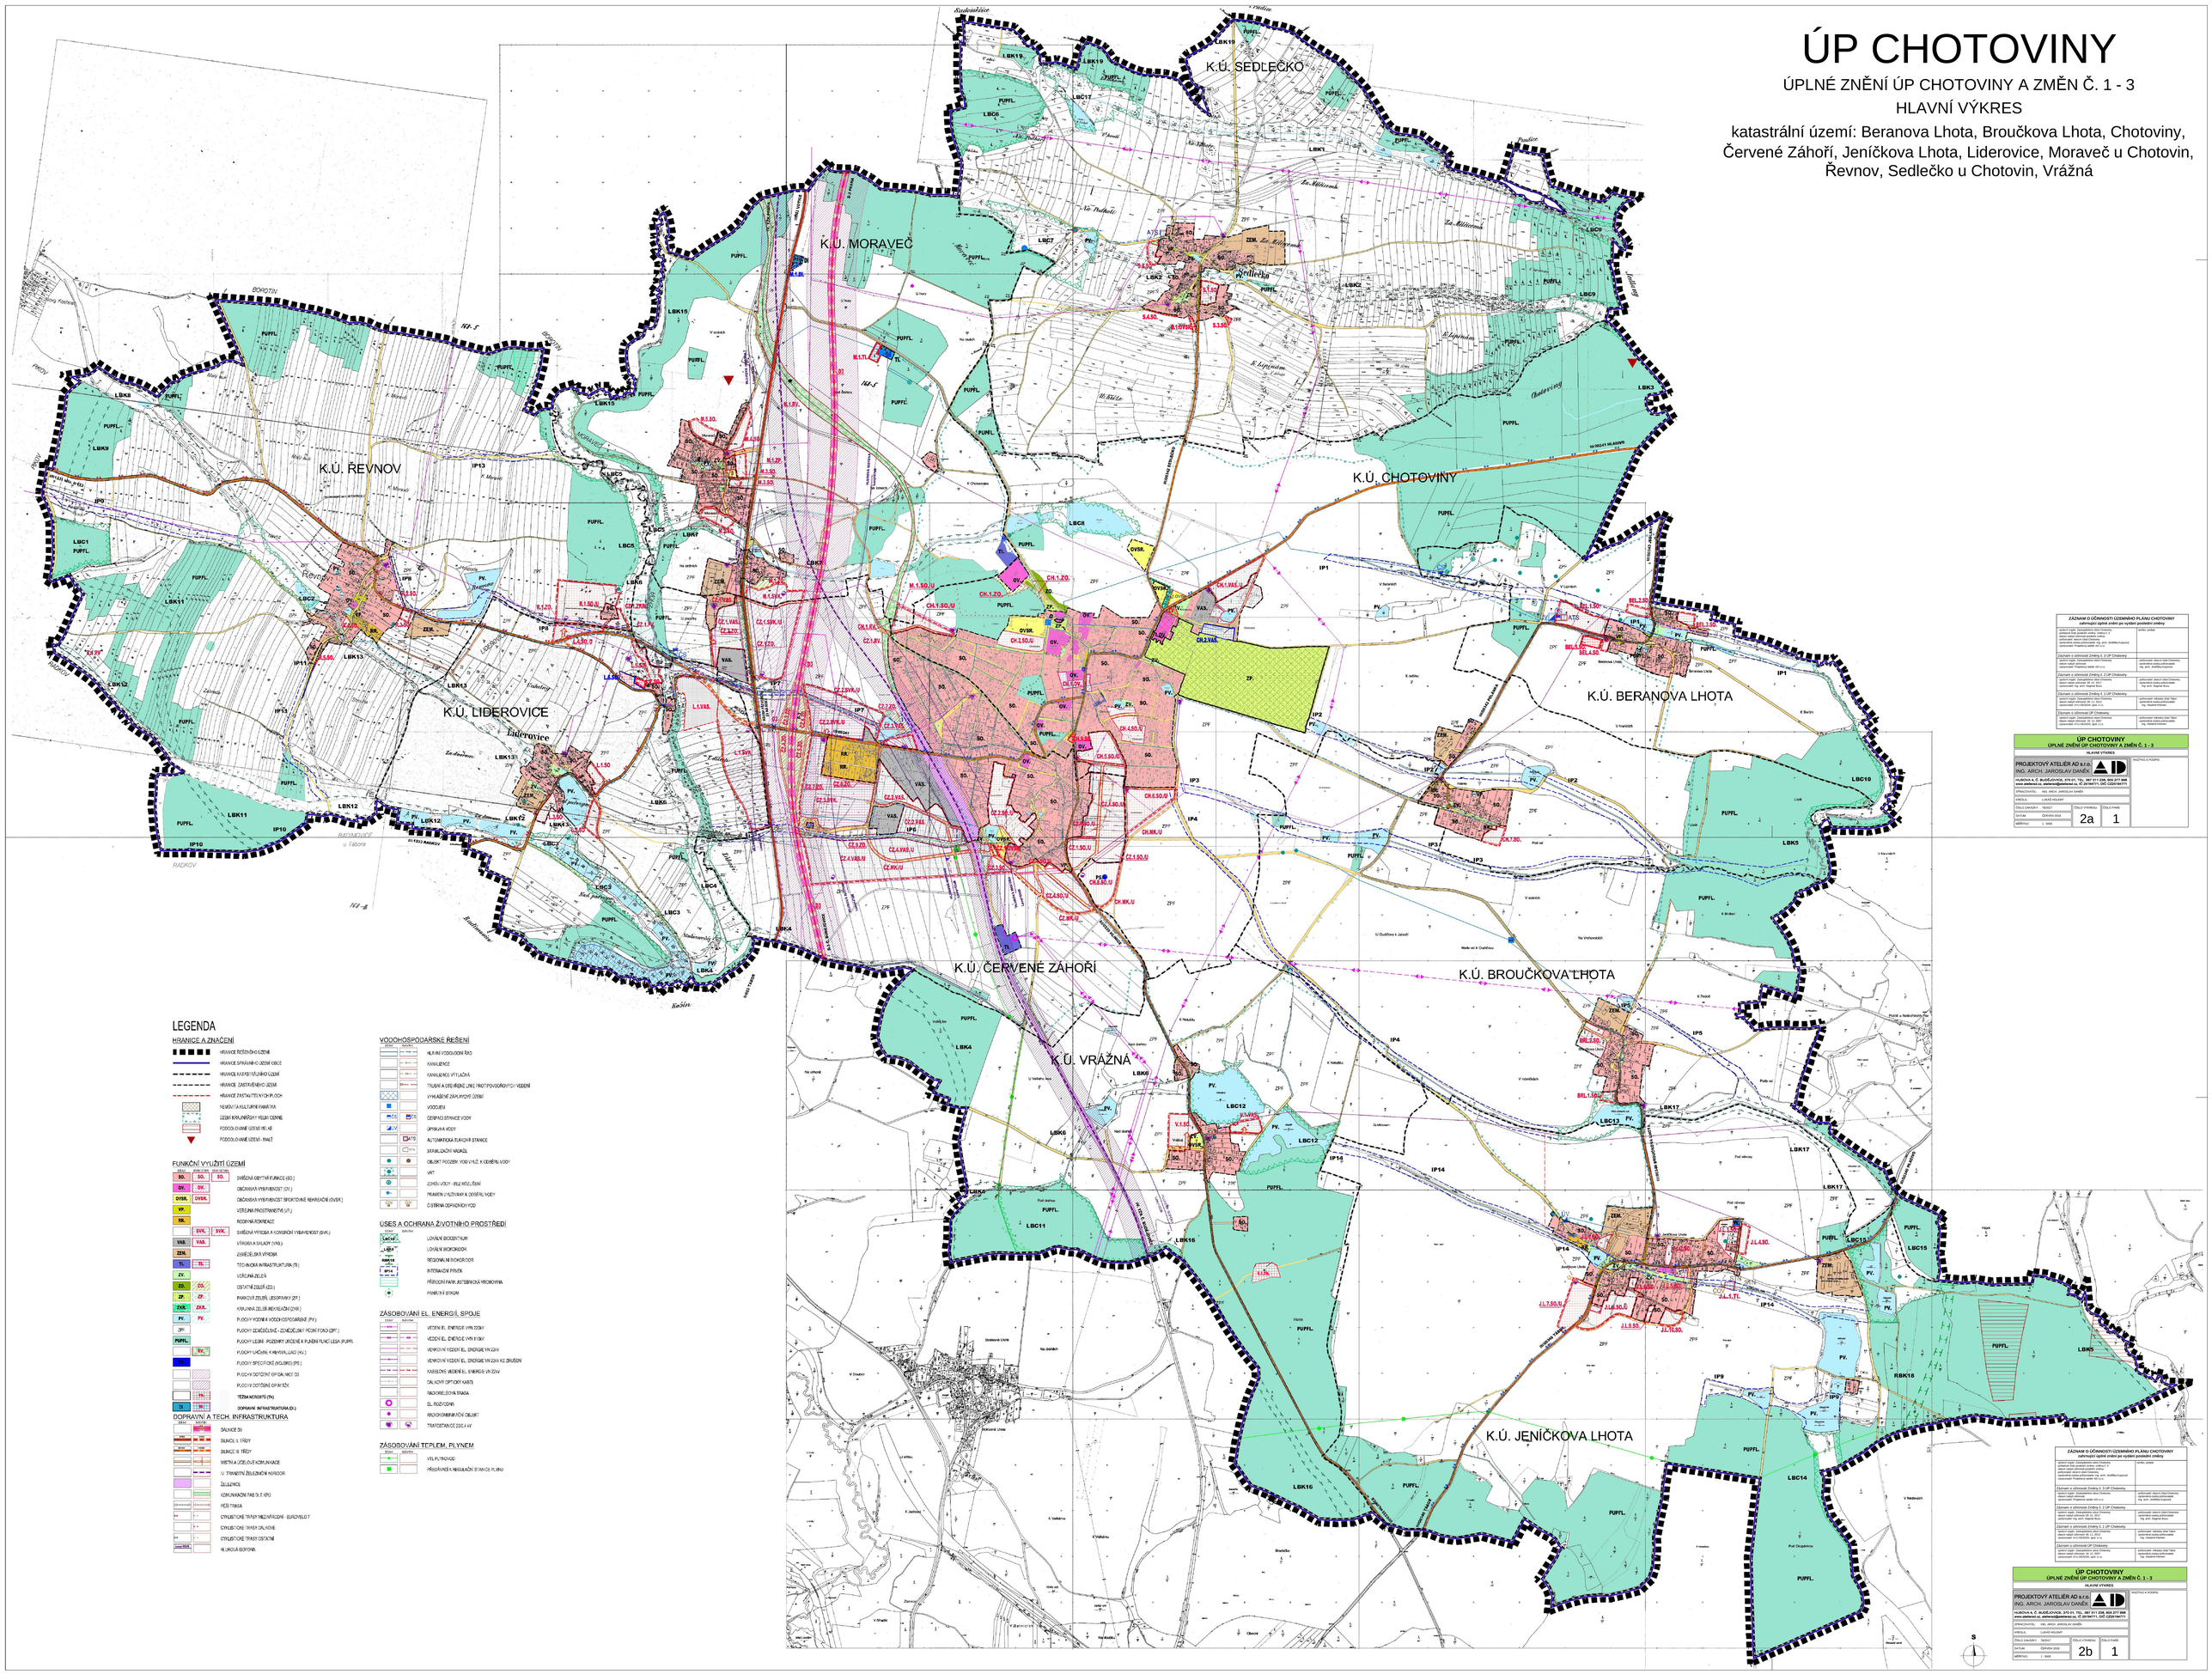

LEGENDA

HRANICE A ZNAČENÍ

- HRANICE ŘEŠENÉHO ÚZEMÍ
- HRANICE SPRÁVNÍHO ÚZEMÍ OBCE
- HRANICE KATASTRÁLNÍHO ÚZEMÍ
- HRANICE ZASTAVĚNÉHO ÚZEMÍ
- HRANICE ZASTAVITELNÝCH PLOCH
- NEMOVITÁ KULTURNÍ PAMÁTKA
- ÚZEMÍ KRAJINÁŘSKY VELMI CENNÉ
- PODDOLOVANÉ ÚZEMÍ VELKÉ
- PODDOLOVANÉ ÚZEMÍ - MALÉ

FUNKČNÍ VYUŽITÍ ÚZEMÍ

STAV	NÁVRH	ODSTAVENÉ	
SO.	SO.	SO.	SMÍŠENÁ OBYTNÁ (FUNKCE SO.)
OV.	OV.		OBČANSKÁ VYBAVENOST (OV.)
OVSR.	OVSR.		OBČANSKÁ VYBAVENOST SPORTOVNĚ REKREAČNÍ (OVSR.)
VP.			VEŘEJNÁ PROSTRANSTVÍ (VP.)
RK.			RODINNÁ REKREACE
	SVK.	SVK.	SMÍŠENÁ VÝROBA A KOMERČNÍ VYBAVENOST (SVK.)
VAS.	VAS.		VÝROBA A SKLADY (VAS.)
ZEM.			ZEMĚDĚLSKÁ VÝROBA
TI.	TI.		TECHNICKÁ INFRASTRUKTURA (TI.)
ZV.			VEŘEJNÁ ZELEŇ
ZO.	ZO.		OSTATNÍ ZELEŇ (ZO.)
ZP.	ZP.		PARKOVÁ ZELEŇ, LESOPARKY (ZP.)
ZKR.	ZKR.		KRAJINNÁ ZELEŇ REKREAČNÍ (ZKR.)
PV.	PV.		PLOCHY VOZNÍ A VODOHOSPODÁŘSKÉ (PV.)
ZP.			PLOCHY ZEMĚDĚLSKÉ - ZEMĚDĚLSKY PŘÍZNIVÉ PŮDY (ZP.)
PUPFL.			PLOCHY LESNÍ - POZEMKY URČENÉ K PLNĚNÍ FUNKCÍ LESA (PUPFL.)
		RV.	PLOCHY VÁPENÍ K NÁPRAVĚ LUMÍZ (RV.)
			PLOCHY SPECIFICKÉ (KVLOŠKO) (PS.)
			PLOCHY DOČASNÉ OP DÁLNICE D3
			PLOCHY DOČASNÉ OP IV TOK
			TĚŽBA NERUSTŮ (TN)
D.			DOPRAVNÍ INFRASTRUKTURA (D.)

DOPRAVNÍ A TECH. INFRASTRUKTURA

STAV	NÁVRH	
		DÁLNICE D3
		SILNICE I. TŘÍDY
		SILNICE II. TŘÍDY
		MÍSTNÍ A OBEJZDNÉ KOMUNIKACE
		IV. TRANZITNÍ ŽELEZNIČNÍ KORIDOR
		ŽELEZNICE
		KOMUNIKACE PAS DLE KPÚ
		PĚŠÍ TRASA
		CYKLISTICKÉ TRASY MEZINÁRODNÍ - EUROVELO 7
		CYKLISTICKÉ TRASY DÁLKOVÉ
		CYKLISTICKÉ TRASY OSTATNÍ
		HLUKOVÁ IZOFONA

VODOHOSPODÁŘSKÉ ŘEŠENÍ

STAV	NÁVRH	
		HLAVNÍ VODOVODNÍ ŘAD
		KANALIZACE
		KANALIZACE VÝTLAČNÁ
		TRUBNÍ A OTEVŘENÉ LINIE PROTIPOVODŇOVÝCH VEDENÍ
		VYMEZENÉ ZÁPLAVOVÉ ÚZEMÍ
		VODOJEM
	ČS	ČERPACÍ STANICE VODY
	ÚV	ÚPRAVNA VODY
	ATS	AUTOMATICKÁ TLAKOVÁ STANICE
		STABILIZAČNÍ NÁDRŽ
		OBLIBYT POZEMI VOD V VYLČ. K ODBĚRU VODY
	VRT	VRT
		ZDROJ VODY - BEZ MOŽNÉ ŠKODY
		PRAMEN VYUŽITÝ KAP. K ODBĚRU VODY
	ČOV	ČISTÍRNA ODPADNÍCH VOD

ÚSES A OCHRANA ŽIVOTNÍHO PROSTŘEDÍ

STAV	NÁVRH	
LBK14		LOKÁLNÍ BIOCENTRUM
LBK4		LOKÁLNÍ BIOKORIDOR
RBK18		REGIONÁLNÍ BIOKORIDOR
IP14		INTERAKČNÍ PRVEK
		PŘÍRODNÍ PARK JEŠTĚDNICKÁ VRCHOVINA
		PAMÁTNÝ STROM

ZÁSOBOVÁNÍ EL. ENERGIÍ, SPOJE

STAV	NÁVRH	
		VEDENÍ EL. ENERGIE VN 22kV
		VEDENÍ EL. ENERGIE VN 110kV
		VENKOVNÍ VEDENÍ EL. ENERGIE VN 22kV
		VENKOVNÍ VEDENÍ EL. ENERGIE VN 22kV KE ZRUŠENÍ
		KABELOVÉ VEDENÍ EL. ENERGIE VN 22kV
		DÁLKOVÝ OPTICKÝ KABEL
		RADIORELEOVÁ TRASA
		EL. ROZVODNA
		RADIOKOMUNIKAČNÍ OBLIBYT
		TRANSFORMACE 22/0,4 kV

ZÁSOBOVÁNÍ TEPLEM, PLYNEM

STAV	NÁVRH	
		VTL PLYNOVOD
		PŘEDÁVACÍ A REGULAČNÍ STANICE PLYNU

ZÁZNAM O ÚČINNOSTI ÚZEMNÍHO PLÁNU CHOTOVINY

zatvrzující úplné znění po vydání poslední změny

správní orgán: Zastupitelstvo obce Chotoviny pořizovatel: Úřad pro územní plánování a stavební řád okresu Jindřichův Hradec usnesení: Zastupitelstvo obce Chotoviny usnesením č. 5/2/2011 ze dne 28. 2. 2011 schválilo Změnu č. 1 ÚP Chotoviny usnesení: Zastupitelstvo obce Chotoviny usnesením Projednaly ještě 10/1 a 11	datum: podpis
Záznam o účinnosti Změny č. 1 ÚP Chotoviny správní orgán: Zastupitelstvo obce Chotoviny datum nabytí účinnosti: 15. 3. 2011 usnesení: Projednaly ještě 10/1 a 11	pořizovatel: stavební úřad Chotoviny zpracovatel: ateliér Jaroslav Daněk Ing. arch. Jindřiška Kupcová
Záznam o účinnosti Změny č. 2 ÚP Chotoviny správní orgán: Zastupitelstvo obce Chotoviny datum nabytí účinnosti: 15. 3. 2011 usnesení: Ing. arch. Dagmar Bure	pořizovatel: stavební úřad Chotoviny zpracovatel: ateliér Jaroslav Daněk Ing. arch. Dagmar Bure
Záznam o účinnosti Změny č. 3 ÚP Chotoviny správní orgán: Zastupitelstvo obce Chotoviny datum nabytí účinnosti: 15. 3. 2011 usnesení: Ing. arch. Vojtěch Bure	pořizovatel: stavební úřad Chotoviny zpracovatel: ateliér Jaroslav Daněk Ing. arch. Vojtěch Bure
Záznam o účinnosti ÚP Chotoviny správní orgán: Zastupitelstvo obce Chotoviny datum nabytí účinnosti: 28. 12. 2012 usnesení: Ing. Vladimír Kovanda	pořizovatel: stavební úřad Tábor zpracovatel: ateliér Jaroslav Daněk Ing. Vladimír Kovanda
Záznam o účinnosti ÚP Chotoviny správní orgán: Zastupitelstvo obce Chotoviny datum nabytí účinnosti: 28. 12. 2012 usnesení: Ing. Vladimír Kovanda	pořizovatel: stavební úřad Tábor zpracovatel: ateliér Jaroslav Daněk Ing. Vladimír Kovanda

ÚP CHOTOVINY
ÚPLNÉ ZNĚNÍ ÚP CHOTOVINY A ZMĚN Č. 1 - 3
HLAVNÍ VÝKRES

PROJEKTOVÝ ATELIÉR AD s.r.o.
ING. ARCH. JAROSLAV DANĚK
HUSOVA 4, Č. BUDĚJOVICE, 370 01, TEL. 387 311 228, 605 277 886
www.atelierad.cz, atelierad@atelierad.cz, IČ 25196771, DIČ CZ25196771

RAZÍTKO A PODPIS:

ZPRACOVATEL	ING. ARCH. JAROSLAV DANĚK
KRESLIL	LUKÁŠ HOLÝNSKÝ
ČÍSLO ZAKÁZKY	16/2017
ČÍSLO VÝKRESU	2a
ČÍSLO PARÉ	1
DATUM	ČERVEN 2018
MĚŘÍTKO	1 : 5000

ZÁZNAM O ÚČINNOSTI ÚZEMNÍHO PLÁNU CHOTOVINY
zatvrzující úplné znění po vydání poslední změny

správní orgán: Zastupitelstvo obce Chotoviny pořizovatel: Úřad pro územní plánování a stavební řád okresu Jindřichův Hradec usnesení: Zastupitelstvo obce Chotoviny usnesením č. 5/2/2011 ze dne 28. 2. 2011 schválilo Změnu č. 1 ÚP Chotoviny usnesení: Projednaly ještě 10/1 a 11	datum: podpis
Záznam o účinnosti Změny č. 1 ÚP Chotoviny správní orgán: Zastupitelstvo obce Chotoviny datum nabytí účinnosti: 15. 3. 2011 usnesení: Projednaly ještě 10/1 a 11	pořizovatel: stavební úřad Chotoviny zpracovatel: ateliér Jaroslav Daněk Ing. arch. Jindřiška Kupcová
Záznam o účinnosti Změny č. 2 ÚP Chotoviny správní orgán: Zastupitelstvo obce Chotoviny datum nabytí účinnosti: 15. 3. 2011 usnesení: Ing. arch. Dagmar Bure	pořizovatel: stavební úřad Chotoviny zpracovatel: ateliér Jaroslav Daněk Ing. arch. Dagmar Bure
Záznam o účinnosti Změny č. 3 ÚP Chotoviny správní orgán: Zastupitelstvo obce Chotoviny datum nabytí účinnosti: 15. 3. 2011 usnesení: Ing. arch. Vojtěch Bure	pořizovatel: stavební úřad Chotoviny zpracovatel: ateliér Jaroslav Daněk Ing. arch. Vojtěch Bure
Záznam o účinnosti ÚP Chotoviny správní orgán: Zastupitelstvo obce Chotoviny datum nabytí účinnosti: 28. 12. 2012 usnesení: Ing. Vladimír Kovanda	pořizovatel: stavební úřad Tábor zpracovatel: ateliér Jaroslav Daněk Ing. Vladimír Kovanda
Záznam o účinnosti ÚP Chotoviny správní orgán: Zastupitelstvo obce Chotoviny datum nabytí účinnosti: 28. 12. 2012 usnesení: Ing. Vladimír Kovanda	pořizovatel: stavební úřad Tábor zpracovatel: ateliér Jaroslav Daněk Ing. Vladimír Kovanda

ÚP CHOTOVINY
ÚPLNÉ ZNĚNÍ ÚP CHOTOVINY A ZMĚN Č. 1 - 3
HLAVNÍ VÝKRES
PROJEKTOVÝ ATELIÉR AD s.r.o.
ING. ARCH. JAROSLAV DANĚK
HUSOVA 4, Č. BUDĚJOVICE, 370 01, TEL. 387 311 228, 605 277 886
www.atelierad.cz, atelierad@atelierad.cz, IČ 25196771, DIČ CZ25196771
RAZÍTKO A PODPIS:
ZPRACOVATEL ING. ARCH. JAROSLAV DANĚK
KRESLIL LUKÁŠ HOLÝNSKÝ
ČÍSLO ZAKÁZKY 16/2017
ČÍSLO VÝKRESU 2b
ČÍSLO PARÉ 1
DATUM ČERVEN 2018
MĚŘÍTKO 1 : 5000