ZÁZNAM O ÚČINNOSTI	
ÚZEMNÍ PLÁN CHOTOVINY	
Správní orgán, který ÚP vydal	Pořizovatel
Zastupitelstvo obce CHOTOVINY	MěÚ Sokolov
Datum nabytí účinnosti: 16.3.2020	Oprávněná osoba pořizovatele: Ing. arch. Dagmar Buzu
	Razítko:

zodpovědný projektant: Ing. arch. Dagmar Buzu		vedoucí: Ing. arch. Jakub Medek	
investor: OBEC CHOTOVINY		místo: CHOTOVINY	
datum: 12/2019	měřítko: 1:5000	stupeň: NÁVRH	formát:
název: ÚZEMNÍ PLÁN CHOTOVINY			paré č.:
obsah: **Výkres hlavní**			výkres č.: 2 A

ÚZEMNÍ PLÁN CHOTOVINY

měřítko 1:5000

A

VÝKRES HLAVNÍ

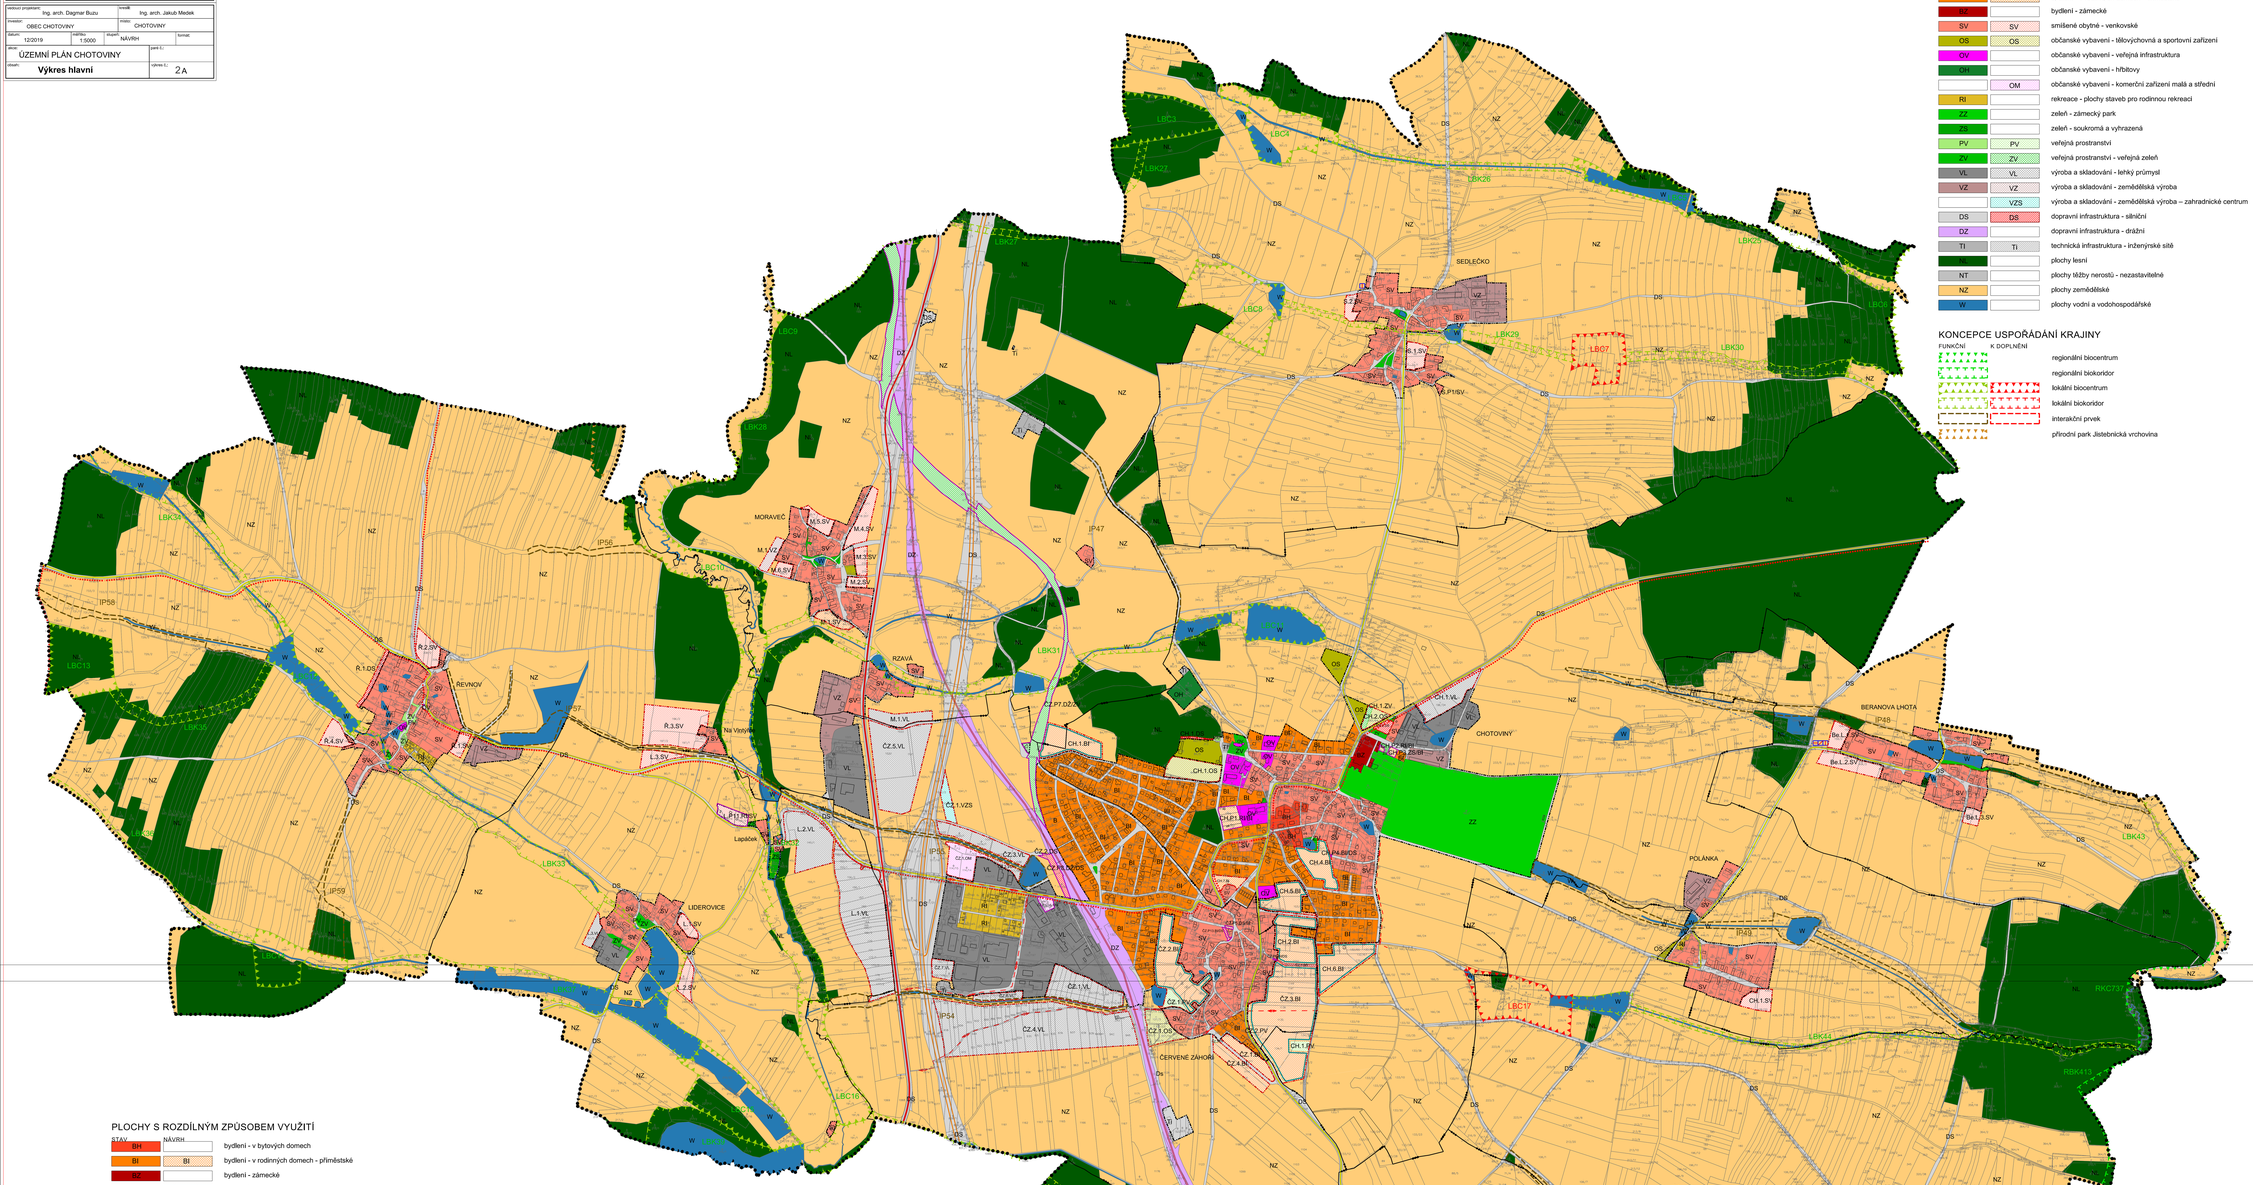

PLOCHY S ROZDÍLNÝM ZPŮSOBEM VYUŽITÍ

STAV	NÁVRH	
BH		bydlení - v bytových domech
BI	BI	bydlení - v rodinných domech - příměstské
BV		bydlení - zámecké
SV	SV	smíšené obytné - venkovské
OS	OS	občanské vybavení - tělovýchovná a sportovní zařízení
OV		občanské vybavení - veřejná infrastruktura
OH		občanské vybavení - hřbitovy
	OM	občanské vybavení - komerční zařízení malá a střední
RI		rekreace - plochy staveb pro rodinnou rekreaci
ZZ		zeleň - zámecký park
ZS		zeleň - soukromá a vyhrazená
PV	PV	veřejná prostranství
ZV	ZV	veřejná prostranství - veřejná zeleň
VL	VL	výroba a skladování - lehký průmysl
VZ	VZ	výroba a skladování - zemědělská výroba
	VZS	výroba a skladování - zemědělská výroba – zahradnické centrum
DS	DS	dopravní infrastruktura - silniční
DZ		dopravní infrastruktura - drážní
TI	TI	technická infrastruktura - inženýrské sítě
		plochy lesní
NT		plochy těžby nerostů - nezastavitelné
NZ		plochy zemědělské
W		plochy vodní a vodohospodářské

KONCEPCE USPOŘÁDÁNÍ KRAJINY

FUNKČNÍ	K DOPLNĚNÍ	
		regionální biocentrum
		regionální biokoridor
		lokální biocentrum
		lokální biokoridor
		interakční prvek
		přírodní park Jistebnická vrchovina

LEGENDA
HRANICE A ZNAČENÍ

- hranice správního území
- zastavěné území k 01.08.2017
- zastavitelné plochy
- plochy přestavby
- lokalita určená k prověření ÚS

KONCEPCE TECHNICKÉ INFRASTRUKTURY

STAV	NÁVRH	
		elektrické vedení VN 22kV
		elektrické vedení VVN 110kV
		trafostanice
		plynovod STL
		plynovod VTL
		regulační stanice plynu
		vodovod včetně ochr. pásma
		vodojem
		čerpací stanice
		úpravna vody
		automatická tlaková stanice
		vodní zdroj
		kanalizace včetně ochr. pásma
		čistírna odpadních vod
		komunikační vedení

DOPRAVNÍ INFRASTRUKTURA

STAV	NÁVRH	
		dálnice D3
		silnice I. třídy
		silnice III. třídy
		místní a účelové komunikace
		železnice
		cyklotrasa

ZÁZNAM O ÚČINNOSTI	
ÚZEMNÍ PLÁN CHOTOVINY	
Správní orgán, který ÚP vydal	Pořizovatel
Zastupitelstvo obce CHOTOVINY	MěÚ Sokolov
Datum nabytí účinnosti: 16.3.2020	Oprávněná osoba pořizovatele: Ing. arch. Dagmar Buzu
	Razítko:

zodpovědný projektant: Ing. arch. Dagmar Buzu		vedoucí: Ing. arch. Jakub Medek	
investor: OBEC CHOTOVINY		místo: CHOTOVINY	
datum: 12/2019	měřítko: 1:5000	stupeň: NÁVRH	formát:
název: ÚZEMNÍ PLÁN CHOTOVINY			paré č.:
obsah: **Výkres hlavní**			výkres č.: 2 B

PLOCHY S ROZDÍLNÝM ZPŮSOBEM VYUŽITÍ

STAV	NÁVRH	
BH		bydlení - v bytových domech
BI	BI	bydlení - v rodinných domech - příměstské
BV		bydlení - zámecké
SV	SV	smíšené obytné - venkovské
OS	OS	občanské vybavení - tělovýchovná a sportovní zařízení
OV		občanské vybavení - veřejná infrastruktura
OH		občanské vybavení - hřbitovy
	OM	občanské vybavení - komerční zařízení malá a střední
RI		rekreace - plochy staveb pro rodinnou rekreaci
ZZ		zeleň - zámecký park
ZS		zeleň - soukromá a vyhrazená
PV	PV	veřejná prostranství
ZV	ZV	veřejná prostranství - veřejná zeleň
VL	VL	výroba a skladování - lehký průmysl
VZ	VZ	výroba a skladování - zemědělská výroba
	VZS	výroba a skladování - zemědělská výroba – zahradnické centrum
DS	DS	dopravní infrastruktura - silniční
DZ		dopravní infrastruktura - drážní
TI	TI	technická infrastruktura - inženýrské sítě
		plochy lesní
NT		plochy těžby nerostů - nezastavitelné
NZ		plochy zemědělské
W		plochy vodní a vodohospodářské

KONCEPCE USPOŘÁDÁNÍ KRAJINY

FUNKČNÍ	K DOPLNĚNÍ	
		regionální biocentrum
		regionální biokoridor
		lokální biocentrum
		lokální biokoridor
		interakční prvek
		přírodní park Jistebnická vrchovina

KONCEPCE TECHNICKÉ INFRASTRUKTURY

STAV	NÁVRH	
		elektrické vedení VN 22kV
		elektrické vedení VVN 110kV
		trafostanice
		plynovod STL
		plynovod VTL
		regulační stanice plynu
		vodovod včetně ochr. pásma
		vodojem
		čerpací stanice
		úpravna vody
		automatická tlaková stanice
		vodní zdroj
		kanalizace včetně ochr. pásma
		čistírna odpadních vod
		komunikační vedení

DOPRAVNÍ INFRASTRUKTURA

STAV	NÁVRH	
		dálnice D3
		silnice I. třídy
		silnice III. třídy
		místní a účelové komunikace
		železnice
		cyklotrasa

ÚZEMNÍ PLÁN CHOTOVINY

měřítko 1:5000

B

VÝKRES HLAVNÍ

LEGENDA
HRANICE A ZNAČENÍ

- hranice správního území
- zastavěné území k 01.08.2017
- zastavitelné plochy
- plochy přestavby
- lokalita určená k prověření ÚS